



W579_SLOPEN EN HERBOUWEN VAN RIJWONING

Bouwheer: Covico Vastgoed
Torhoulsesteenweg 222
8400 OOSTENDE
Schuerstraat 17Z
8400 OOSTENDE


Bouwplaats:

GELIJKVLOERS

Schaal 1:50



VERKOOPSPANNEN
DATUM: 26.05.2020
TOON BREYNE INGENIEURS-ARCHITECTEN
COLAERTPLEIN 19 BUS 2
8900 IEPER

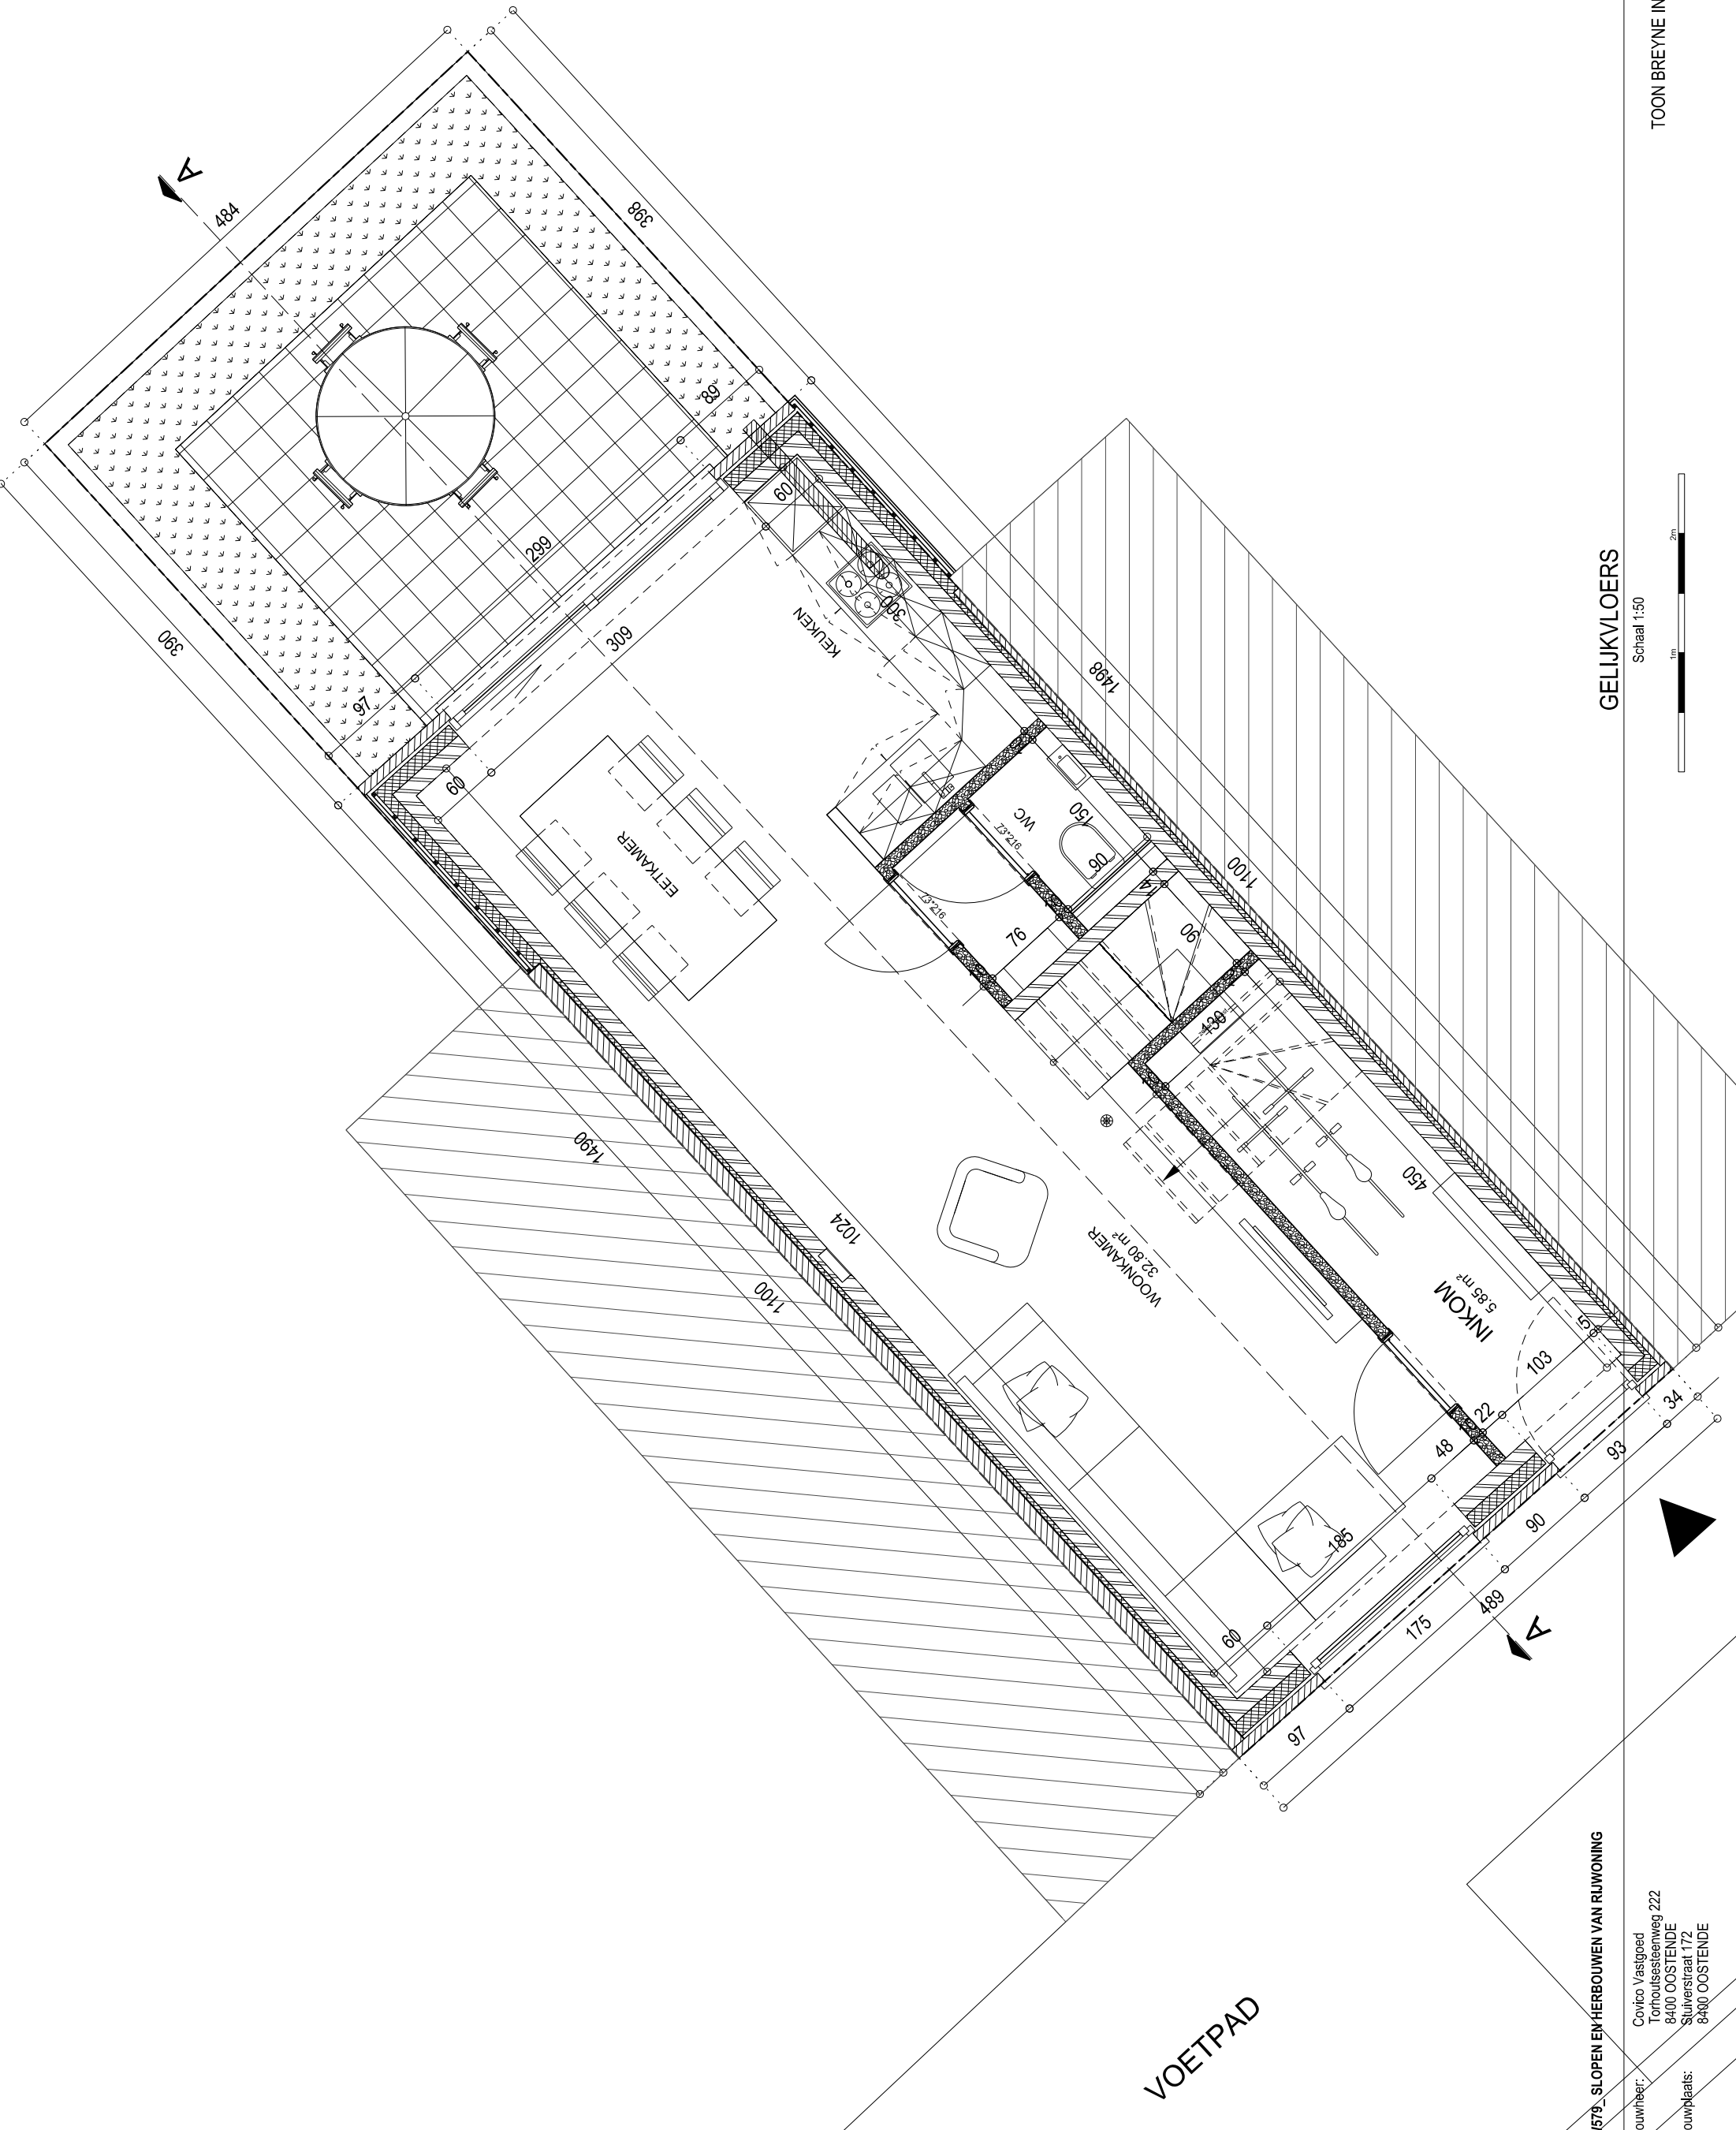

VOETPAD