



GELIJKVLOERS A




VERDIEPING 1 A

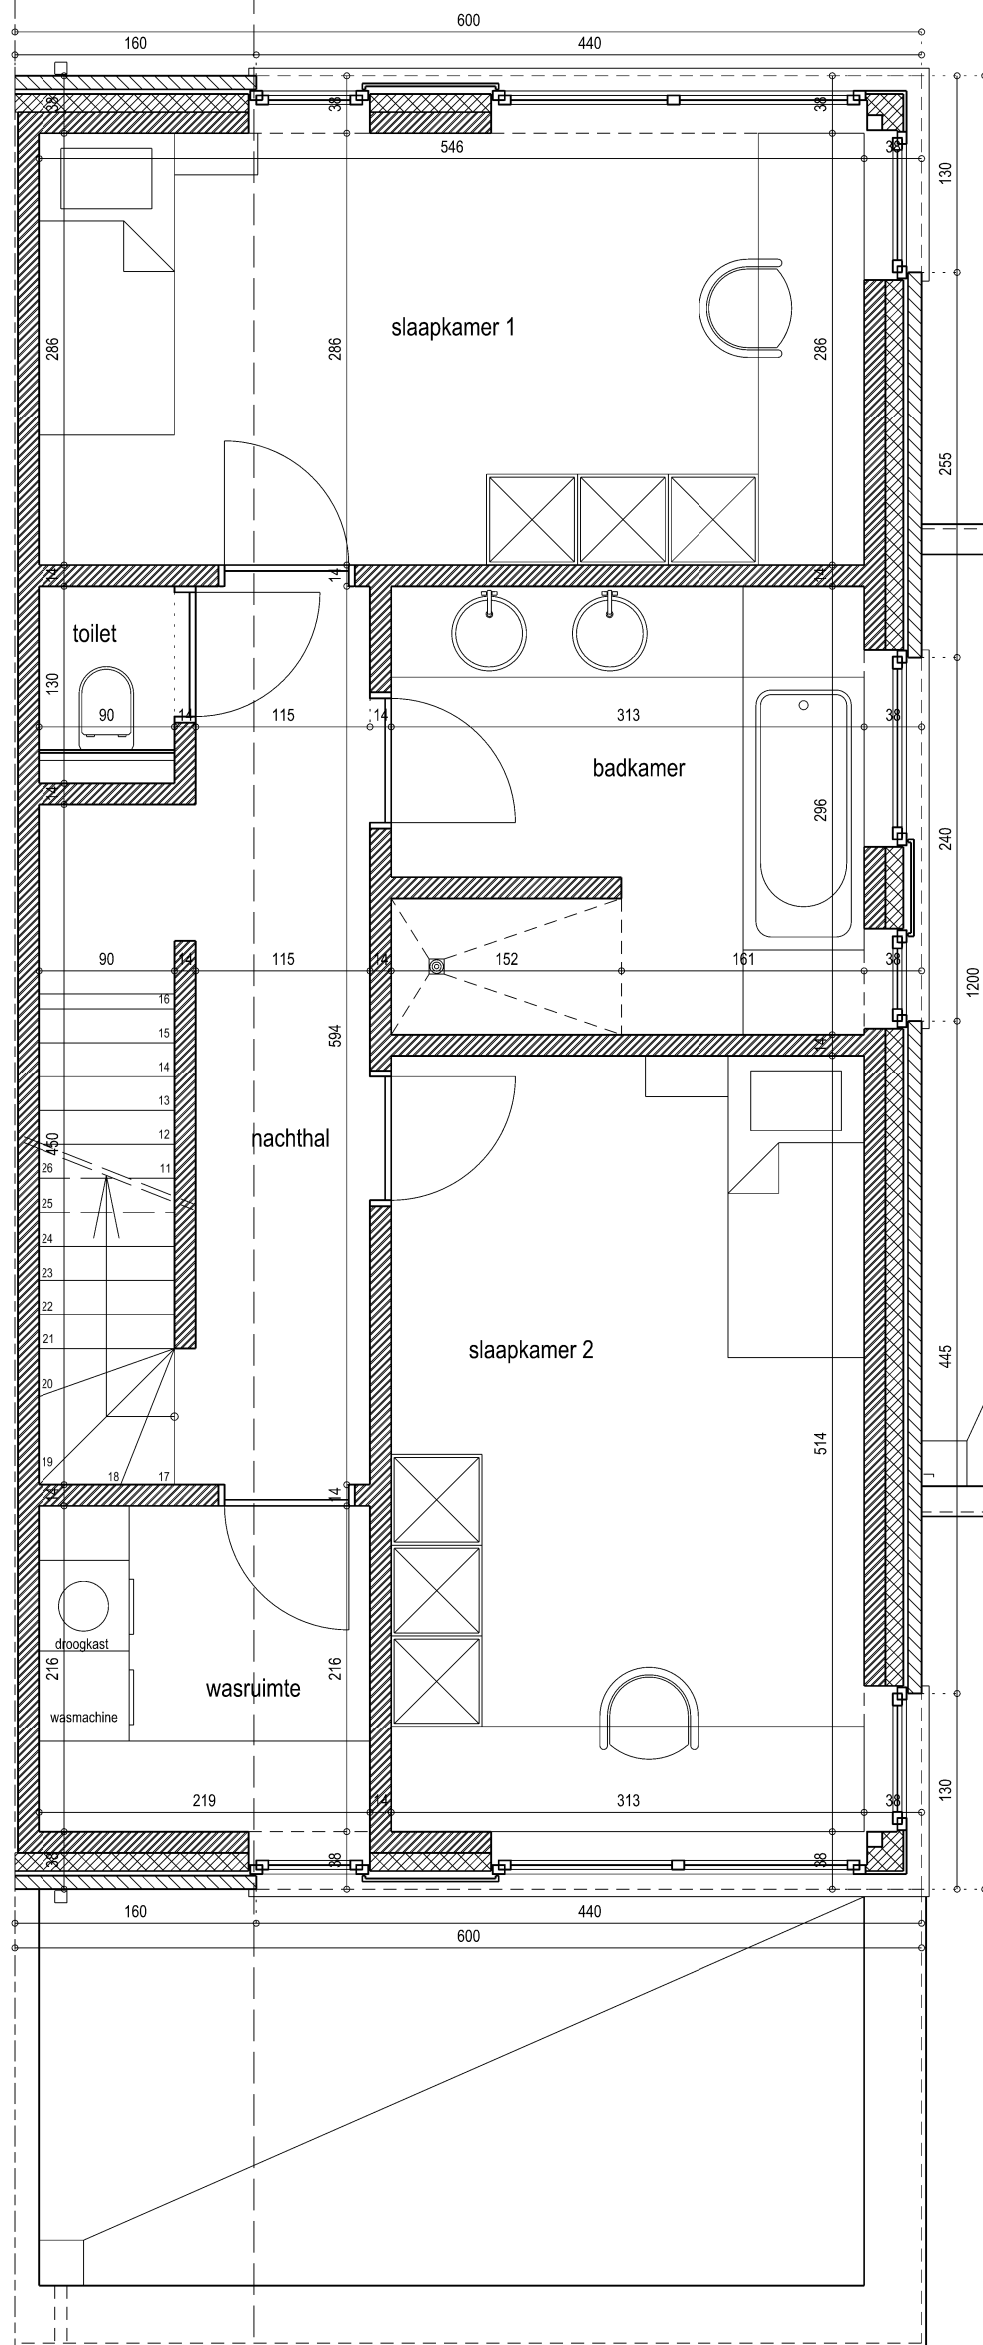

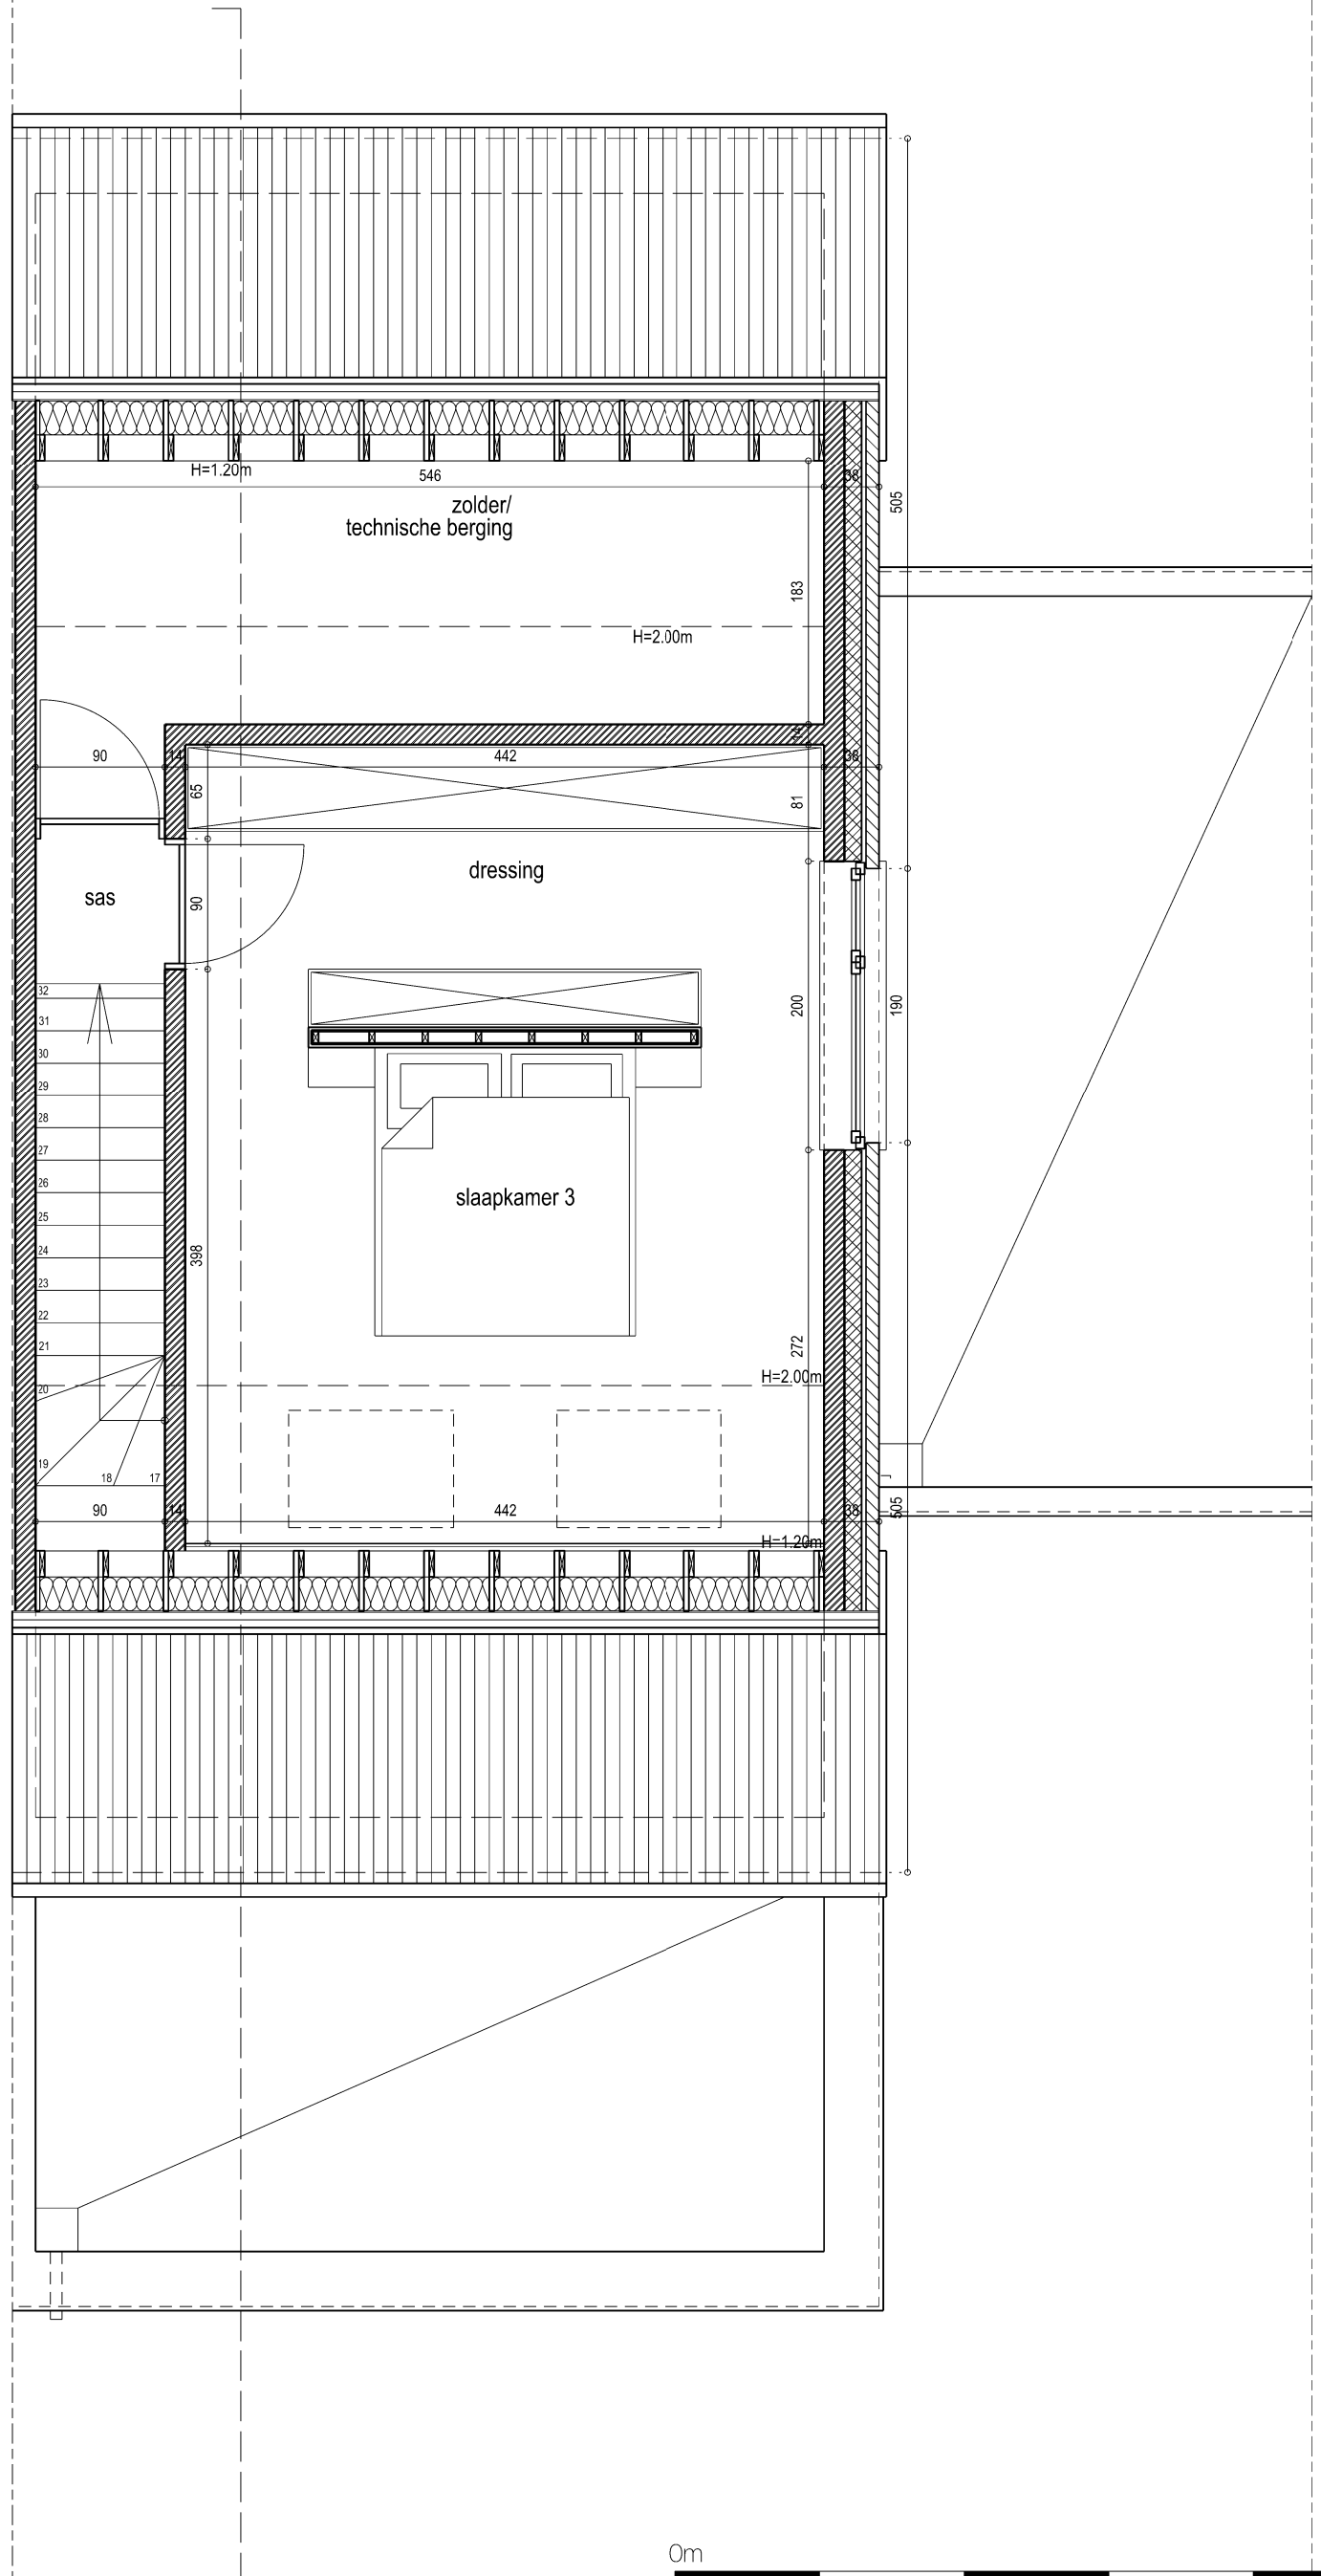

VERDIEPING 2 A

0m 5m

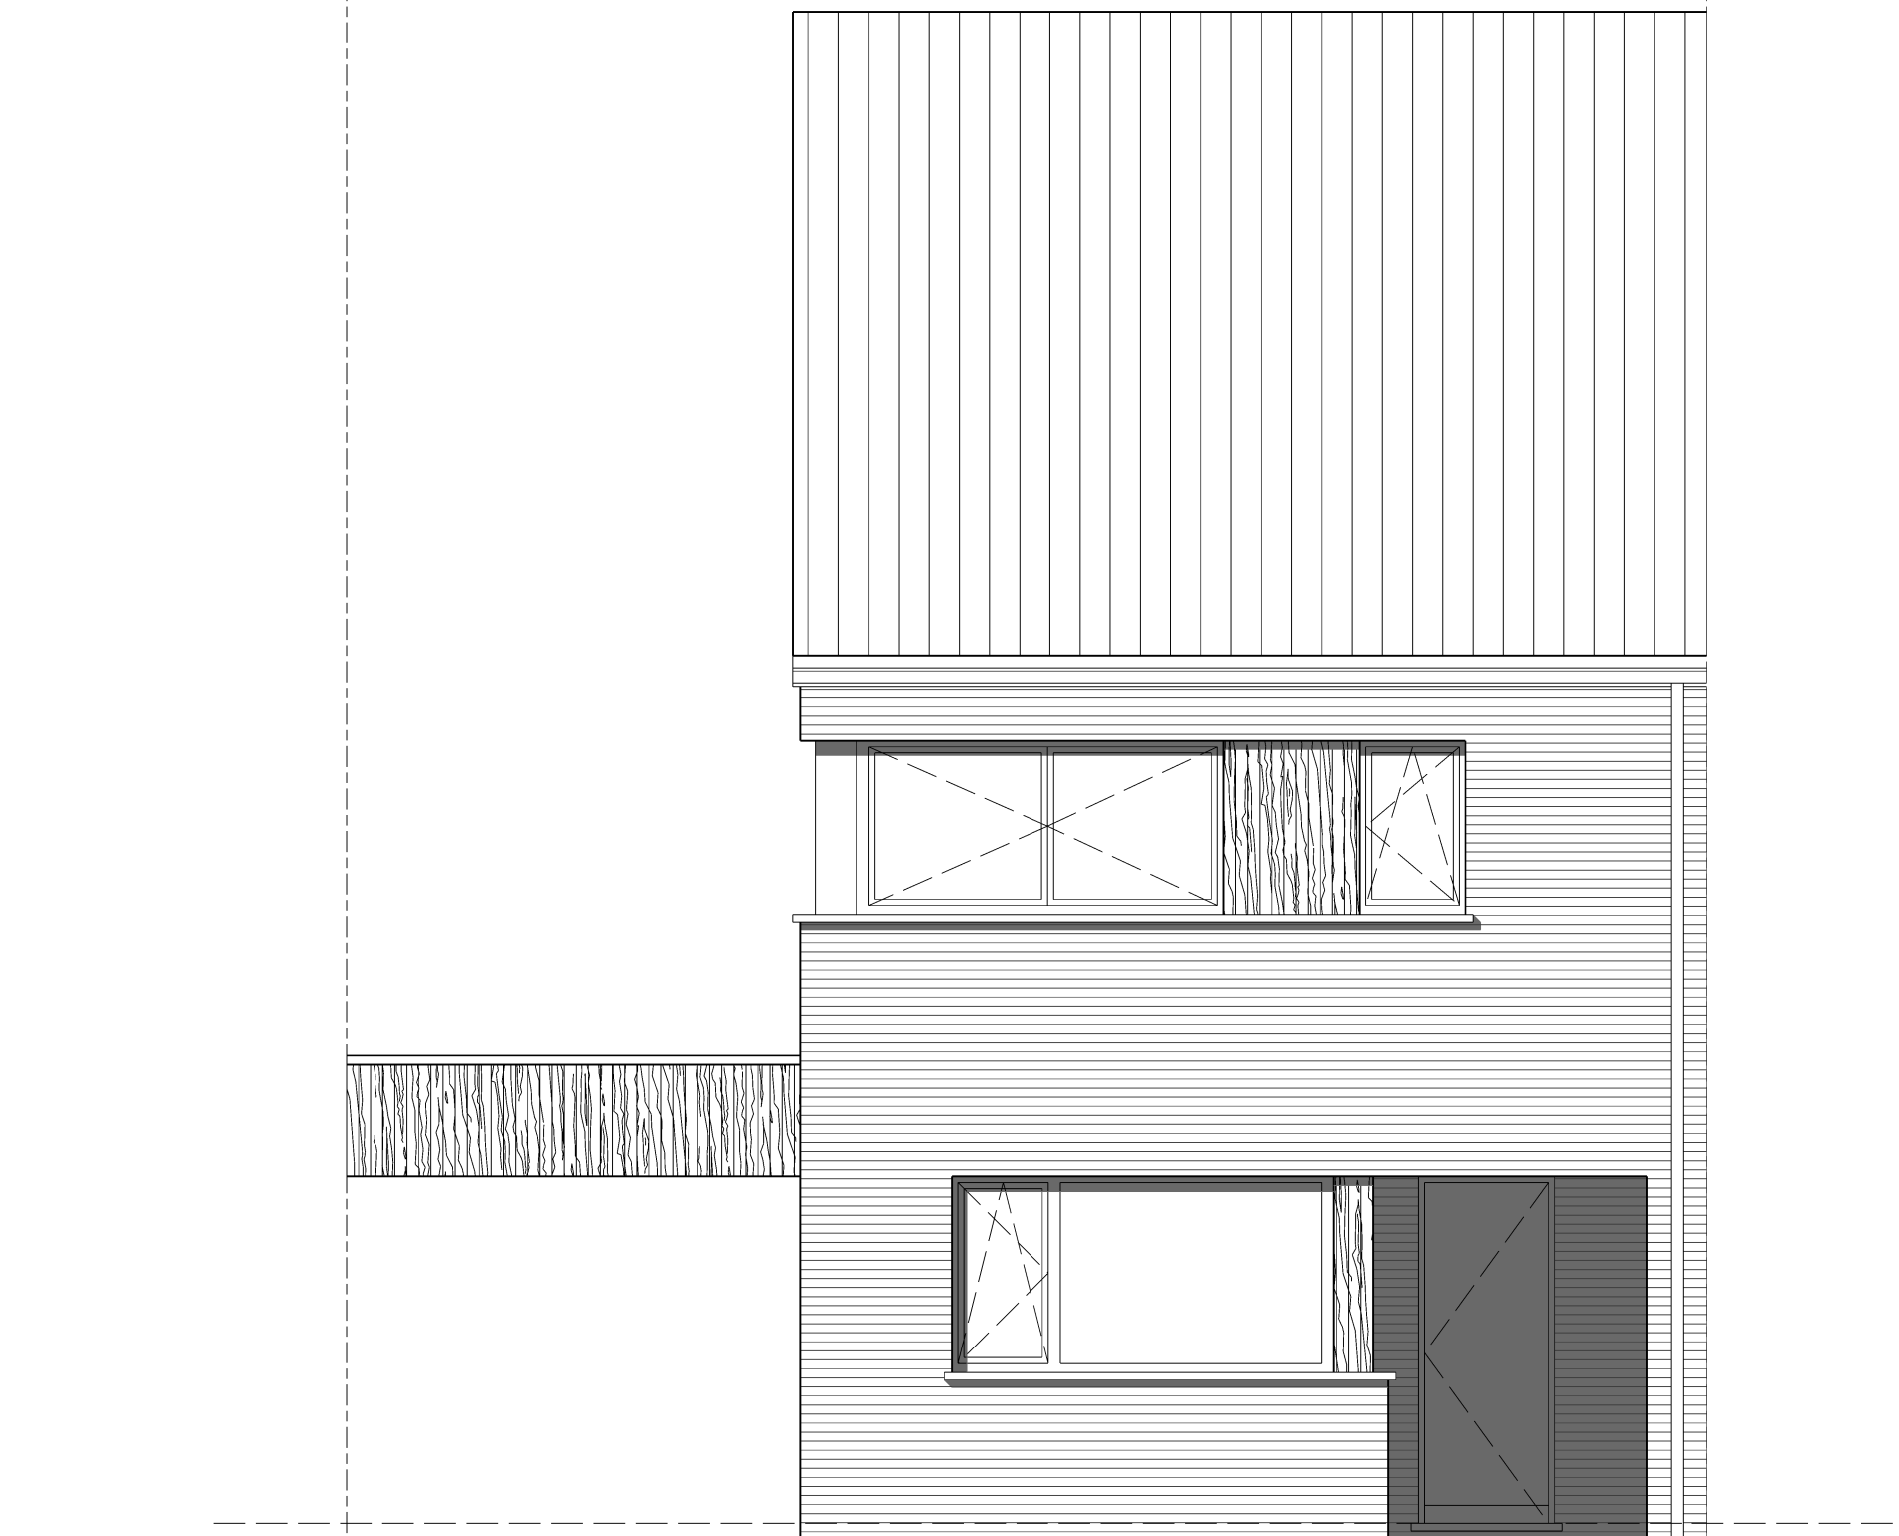


VOORGEVEL

0m 5m



ACHTERGEVEL

0m 5m

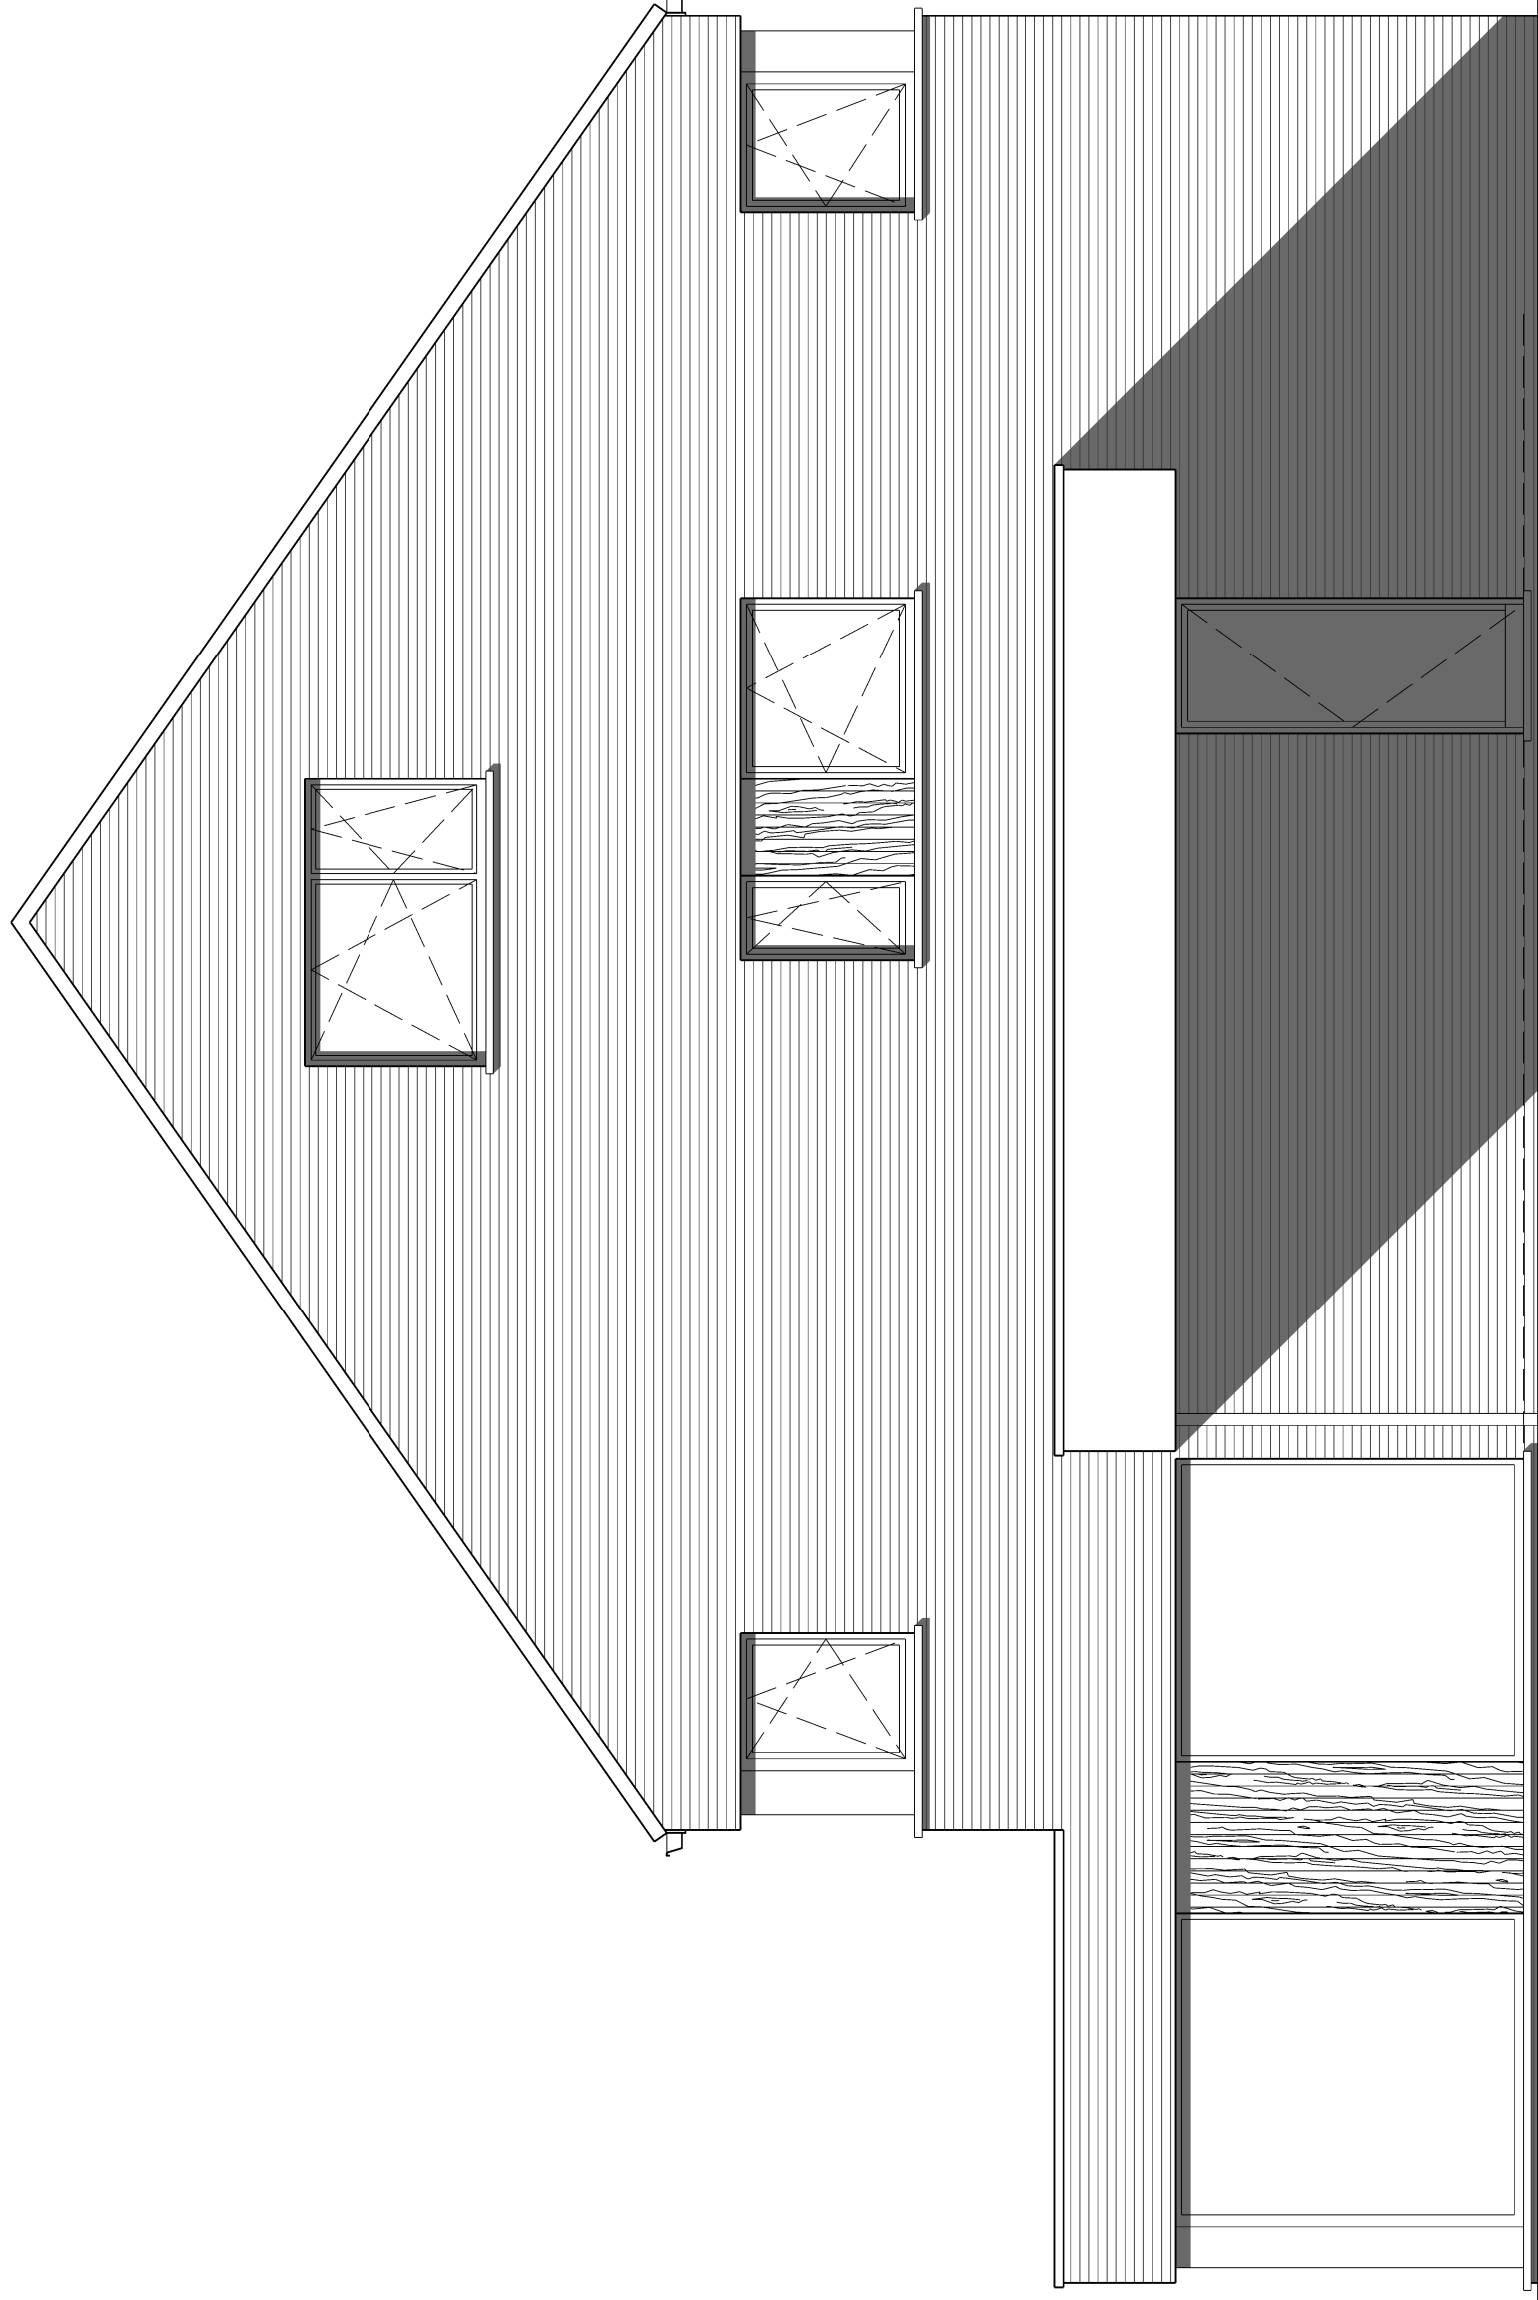

ZIJGEVEL LINKS

0m 5m

 **DELAHAYE**
ARCHITECTUUR

2208-C | Bouwen van een koppelwoning
voortontwerp 02 | 12.09.2022 | schaal 1/50

delahaye architectuur bv | geelgor slaan 6 | 8900 ieper | www.rubendelahaye.be | 0495 610 367