


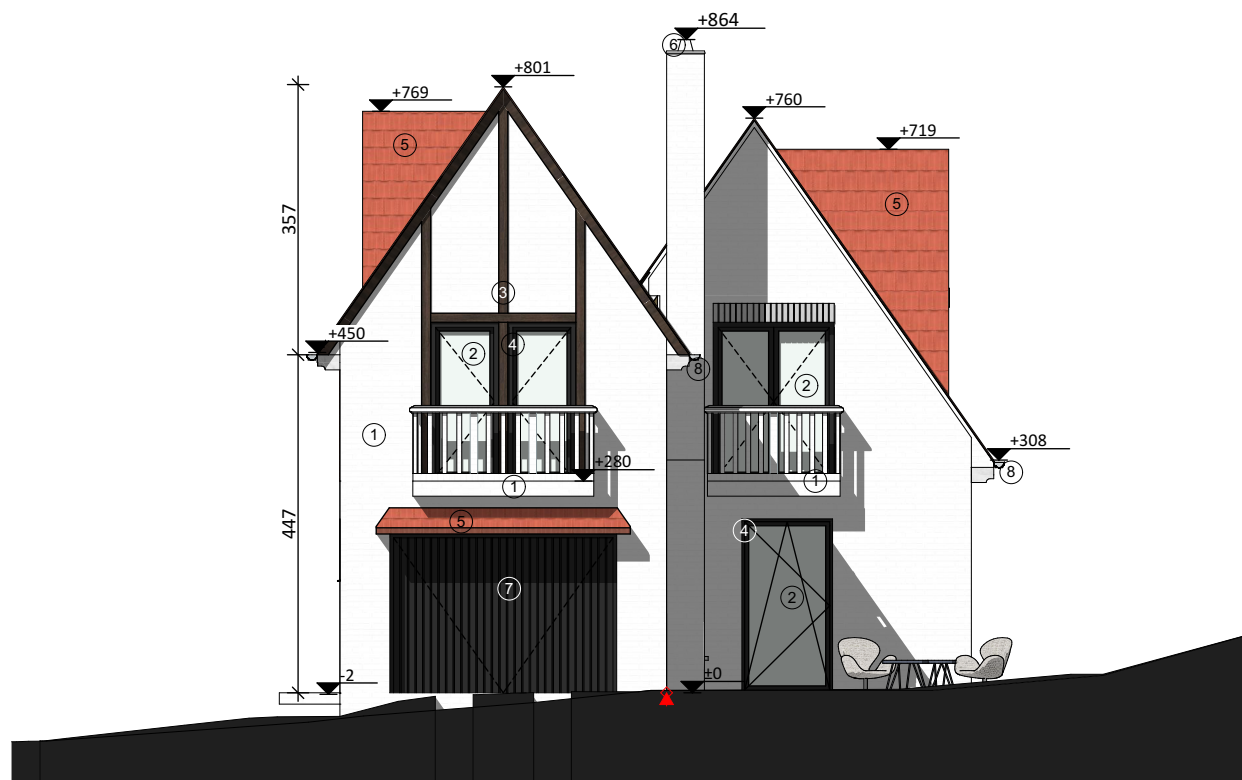

Legende

- | | |
|--|---|
| 1 Gevelsteen - Wit gekaleid | 5 Gebakken tegelpannen - Terracotta |
| 2 Glas | 6 Schouw - Aludekplaat |
| 3 Houten balken | 7 Sectionaal poort - Hout zwart geschilderd |
| 4 Houten buitenschrijnwerk - Zwart geschilderd | 8 Afvoer - Zink |



Legende

- | | |
|--|---|
| 1 Gevelsteen - Wit gekaleid | 5 Gebakken tegelpannen - Terracotta |
| 2 Glas | 6 Schouw - Aludekplaat |
| 3 Houten balken | 7 Sectionaal poort - Hout zwart geschilderd |
| 4 Houten buitenschrijnwerk - Zwart geschilderd | 8 Afvoer - Zink |



Legende

- | | | | |
|---|--|---|---|
| 1 | Gevelsteen - Wit gekaleid | 5 | Gebakken tegelpannen - Terracotta |
| 2 | Glas | 6 | Schouw - Aludekplaat |
| 3 | Houten balken | 7 | Sectionaal poort - Hout zwart geschilderd |
| 4 | Houten buitenschrijnwerk - Zwart geschilderd | 8 | Afvoer - Zink |



Zeedijk 165 | 8400 Oostende
Tel.: 059 51 30 58
e-mail: info@arq.be

ArQ I architectuurstudio

NT - Oostgevel PKL

dossier: **243714PKL**
datum: 6/06/2025
schaal: 1:100,
1:200



Legende

- | | |
|--|---|
| 1 Gevelsteen - Wit gekaleid | 5 Gebakken tegelpannen - Terracotta |
| 2 Glas | 6 Schouw - Aludekplaat |
| 3 Houten balken | 7 Sectionaal poort - Hout zwart geschilderd |
| 4 Houten buitenschrijnwerk - Zwart geschilderd | 8 Afvoer - Zink |



Zeedijk 165 | 8400 Oostende
Tel.: 059 51 30 58
e-mail: info@arq.be
ArQ I architectuurstudio



BT - Inplantingsplan



PKL

dossier: **243714PKL**
datum: 3/06/2025
schaal: 1:200






Legende

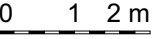 	Verharding oprit		as van de weg - verharding: asfalt
	Gras		Perceelgrensen
	Bebouwd oppervlak		Wandelpad
	Schaallat		Contour bestande reliëf
	Stalen nagel		Inspectieput
	Afsluiting Paal draad		Grove Den - Te verwijderen
	Houten afsluiting		Boom
	Verlichtingspaal	 	Terreinprofiel
	Foto standpunt en richting	 	Doorsnede
	Noordpijl		





Legende

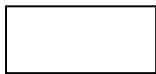


Verharding oprit



Gras




Bebouwd oppervlak

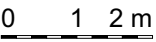


Schaallat



Stalen nagel

 

Afsluiting Paal draad

 

Houten afsluiting



Verlichtingspaal



Regenwater



Afvalwater



Fecaalwater



Terreinprofiel



Doorsnede



Noordpijl



as van de weg - verharding: asfalt



Perceelgrensen




Wandelpad



Contour bestande reliëf



Inspectieput

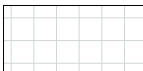

Terrastegels



Kasseien



Metselwerk



Isolatie



Gevelsteen



Referentiepoint



Wadi



Boom

1

Gevelsteen - Wit gekaleid

2

Glas

3

Houten balken

4

Houten buitenschrijnwerk - Zwart geschilderd

5

Gebakken tegelpannen - Terracotta

6


Schouw - Aludekplat

7


Sectionaal poort - Hout zwart geschilderd

8

Afvoer - Zink

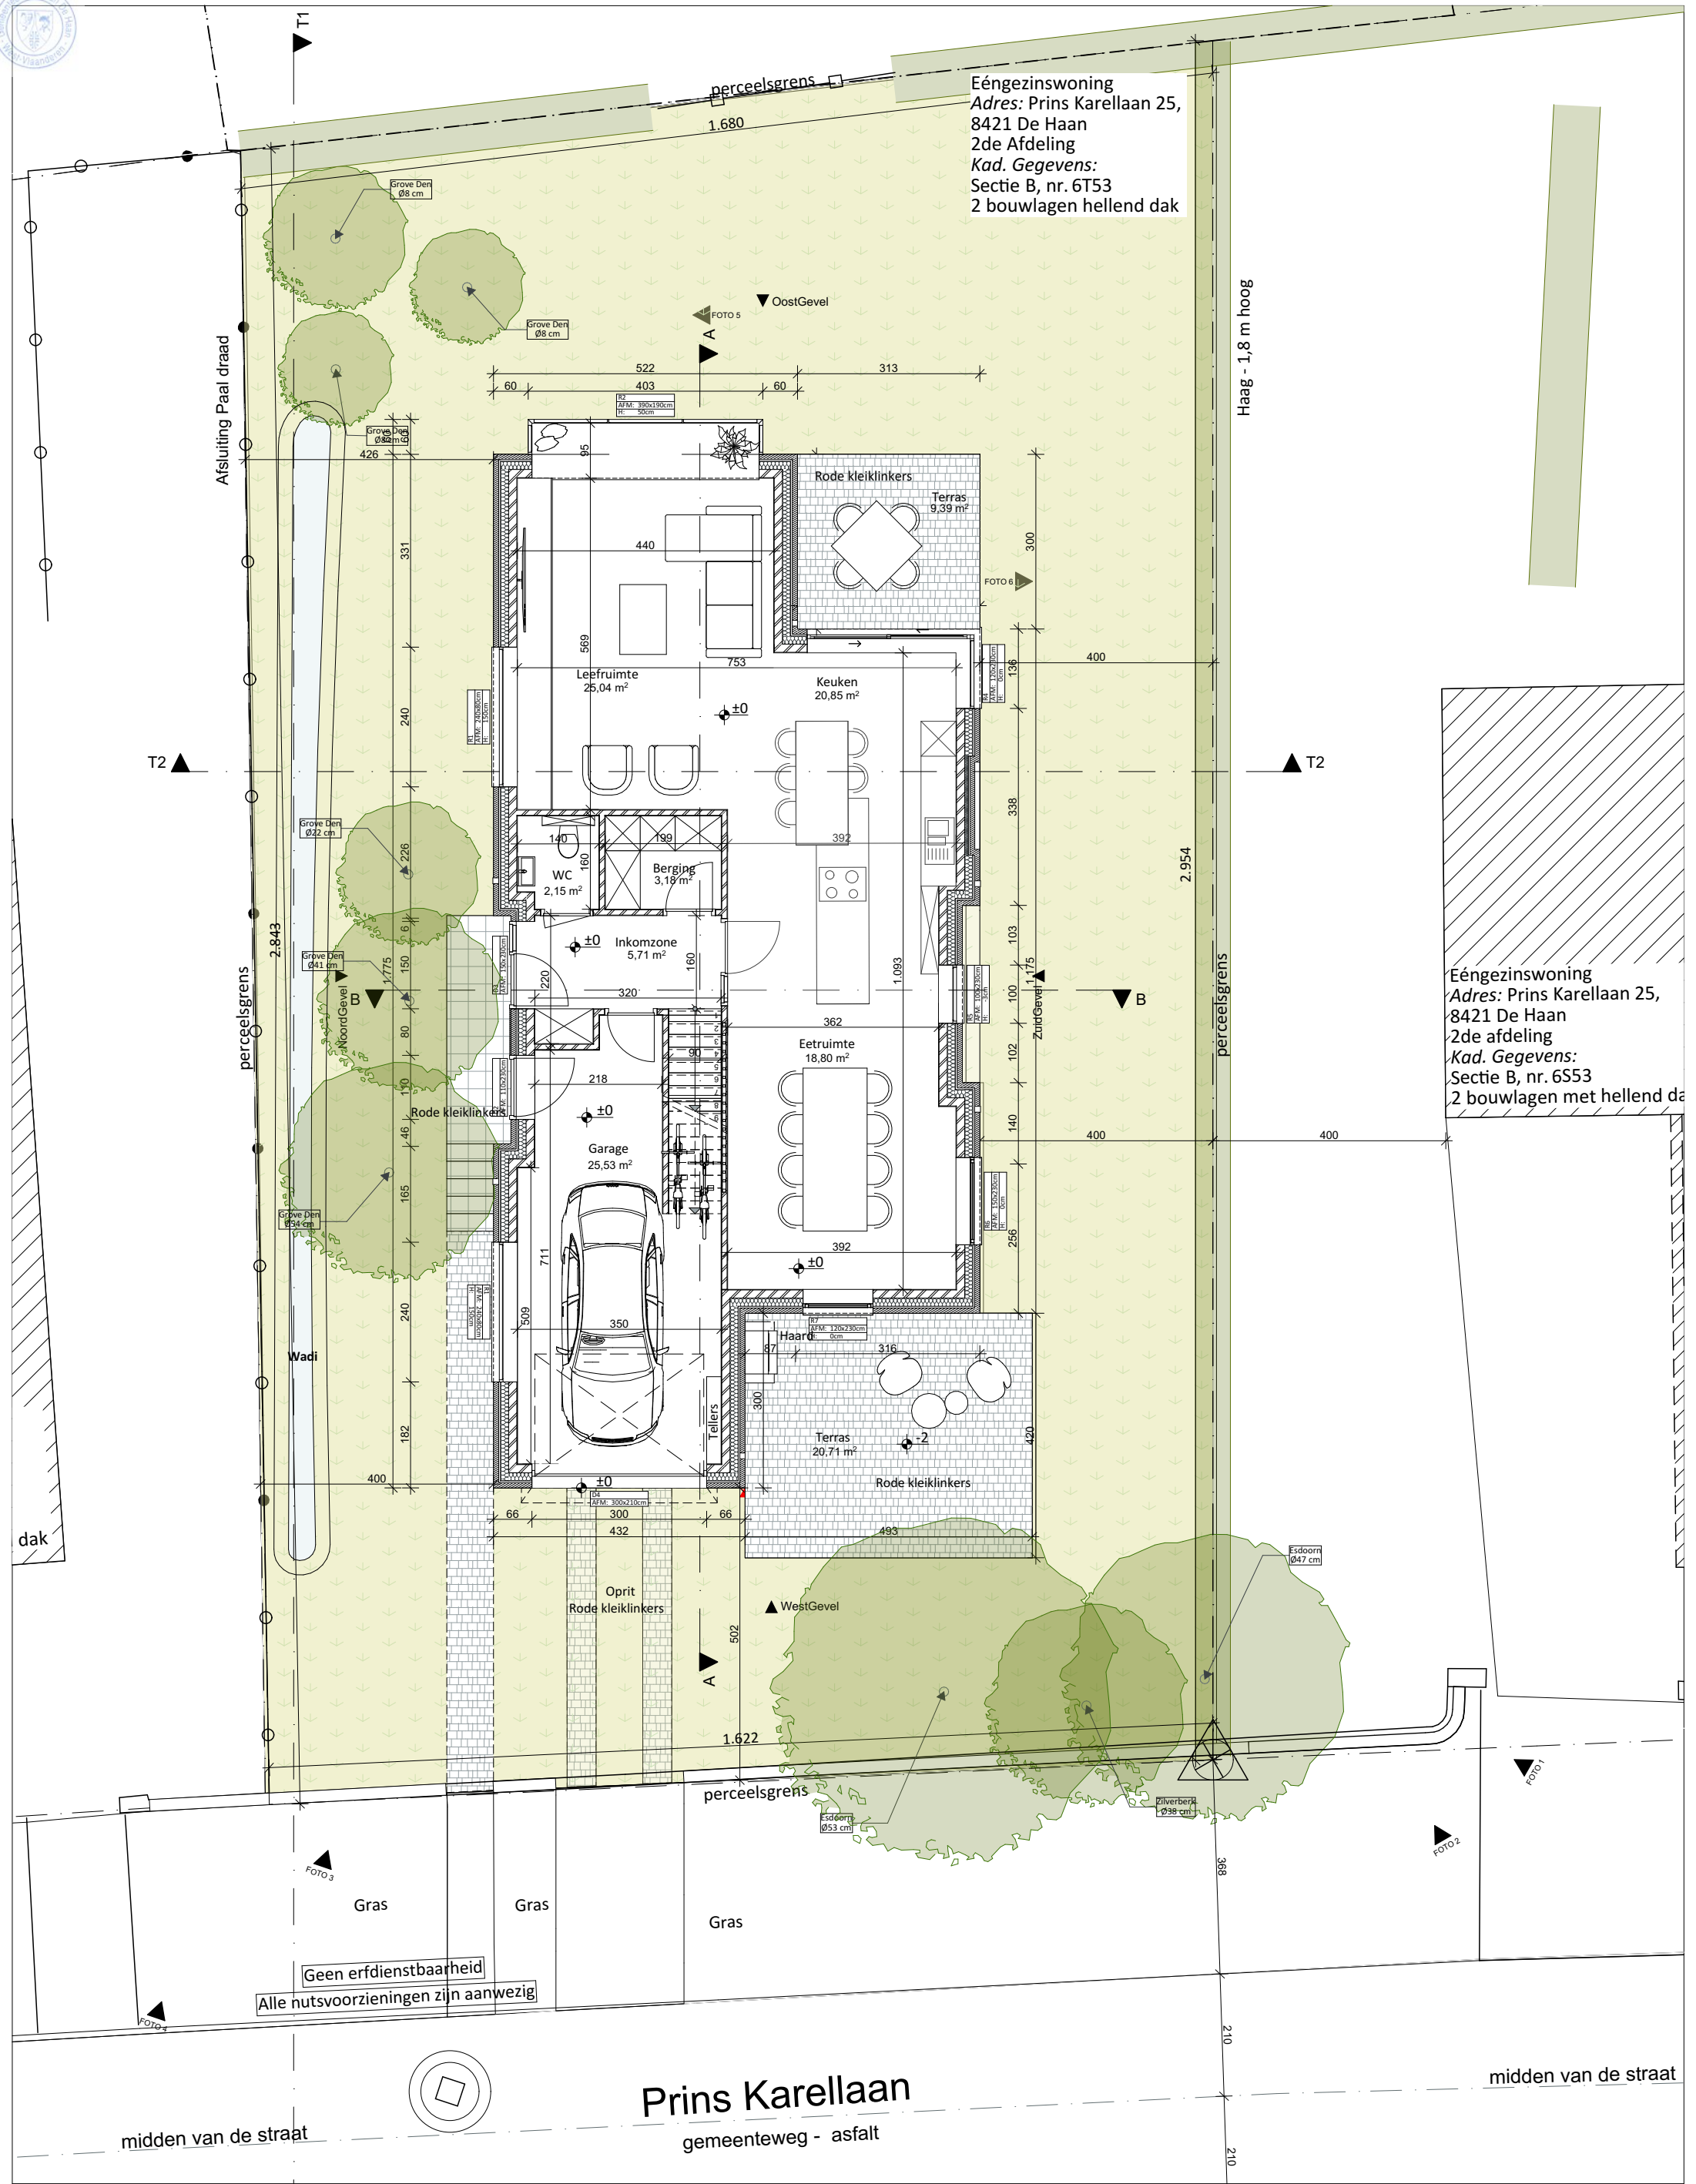

Zeedijk 165 | 8400 Oostende
Tel.: 059 51 30 58
e-mail: info@arq.be
ArQ I architectuurstudio

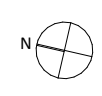


NT - Gelijkvloers
PKL
dossier: 243714PKL
datum: 4/06/2025
schaal: 1:100



Eengezinswoning
Adres: Prins Karellaan 29,
8421 De Haan
2de afdeling
Kad. Gegevens:
Sectie B, nr. 6E22
2 bouwlagen met hellend dak

Eengezinswoning
Adres: Prins Karellaan 25,
8421 De Haan
2de afdeling
Kad. Gegevens:
Sectie B, nr. 6T53
2 bouwlagen hellend dak


Eengezinswoning
Adres: Prins Karellaan 27,
8421 De Haan
2de afdeling
Kad. Gegevens:
Sectie B, nr. 6E24
2 bouwlagen met hellend dak

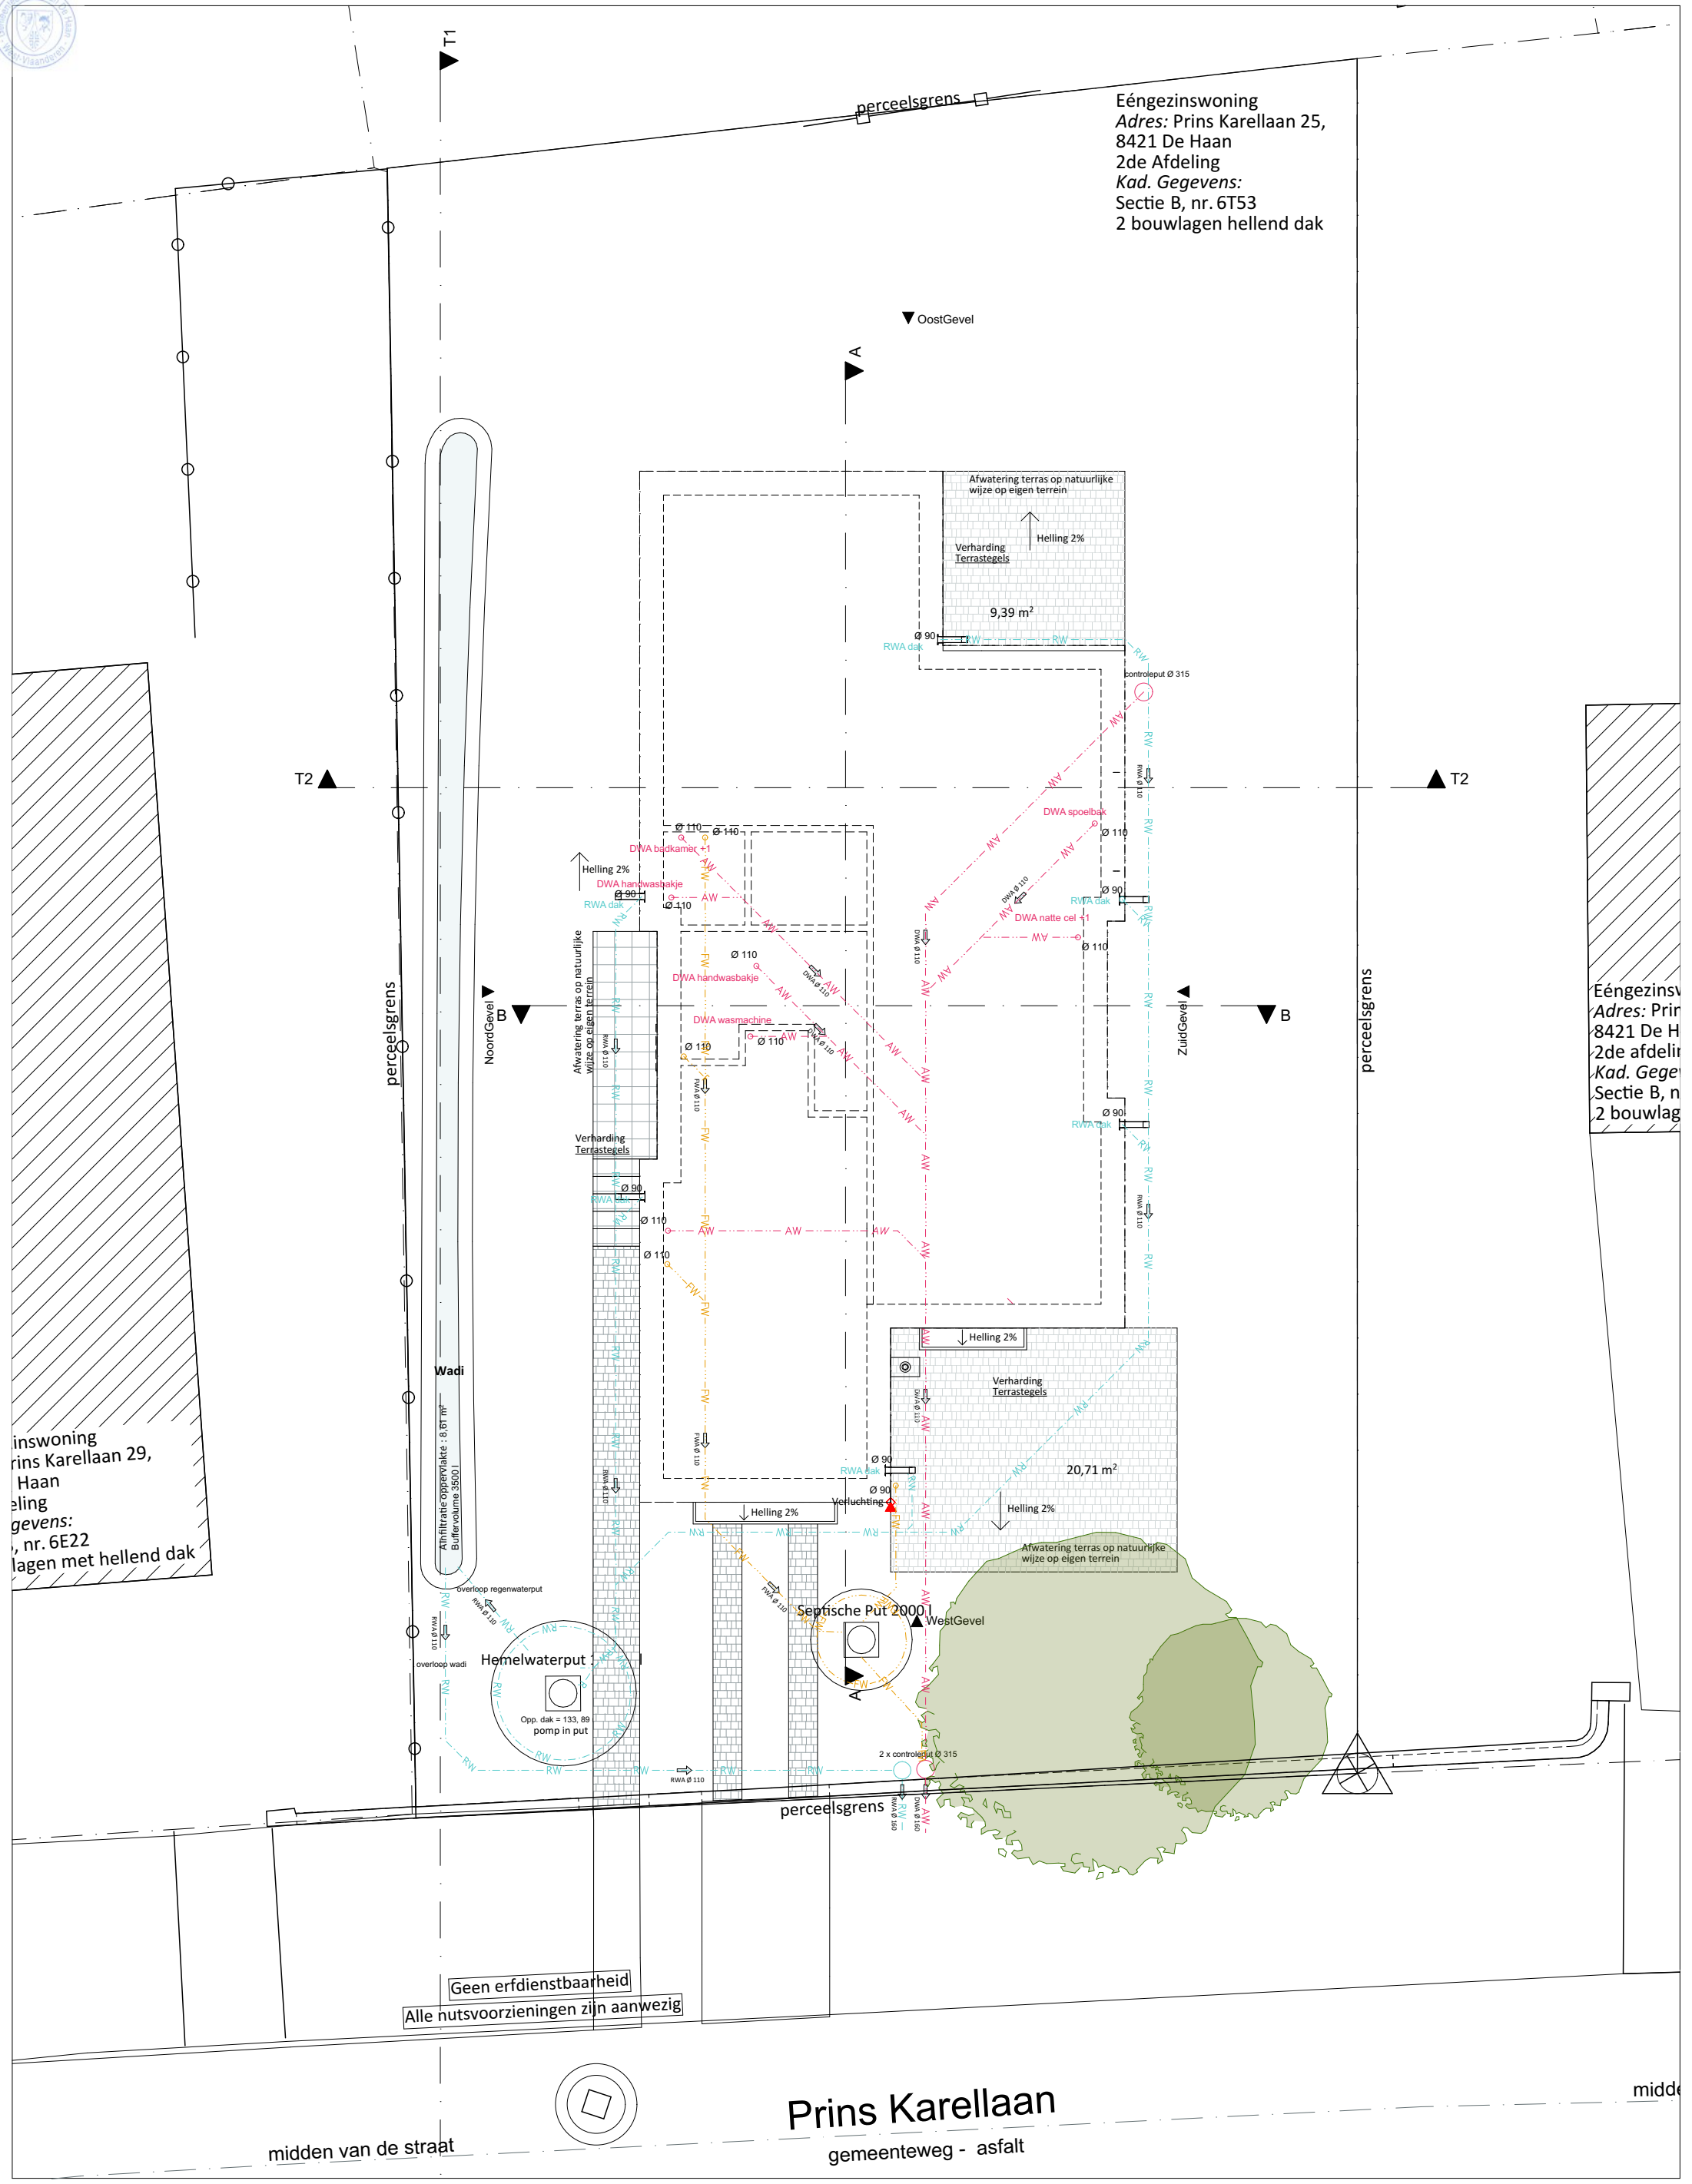


Zeedijk 165 | 8400 Oostende
Tel.: 059 51 30 58
e-mail: info@arq.be
ArQ I architectuurstudio

NT - Rioleringsplan
PKL

dossier: **243714PKL**
datum: 6/06/2025
schaal: 1:100

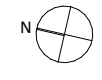


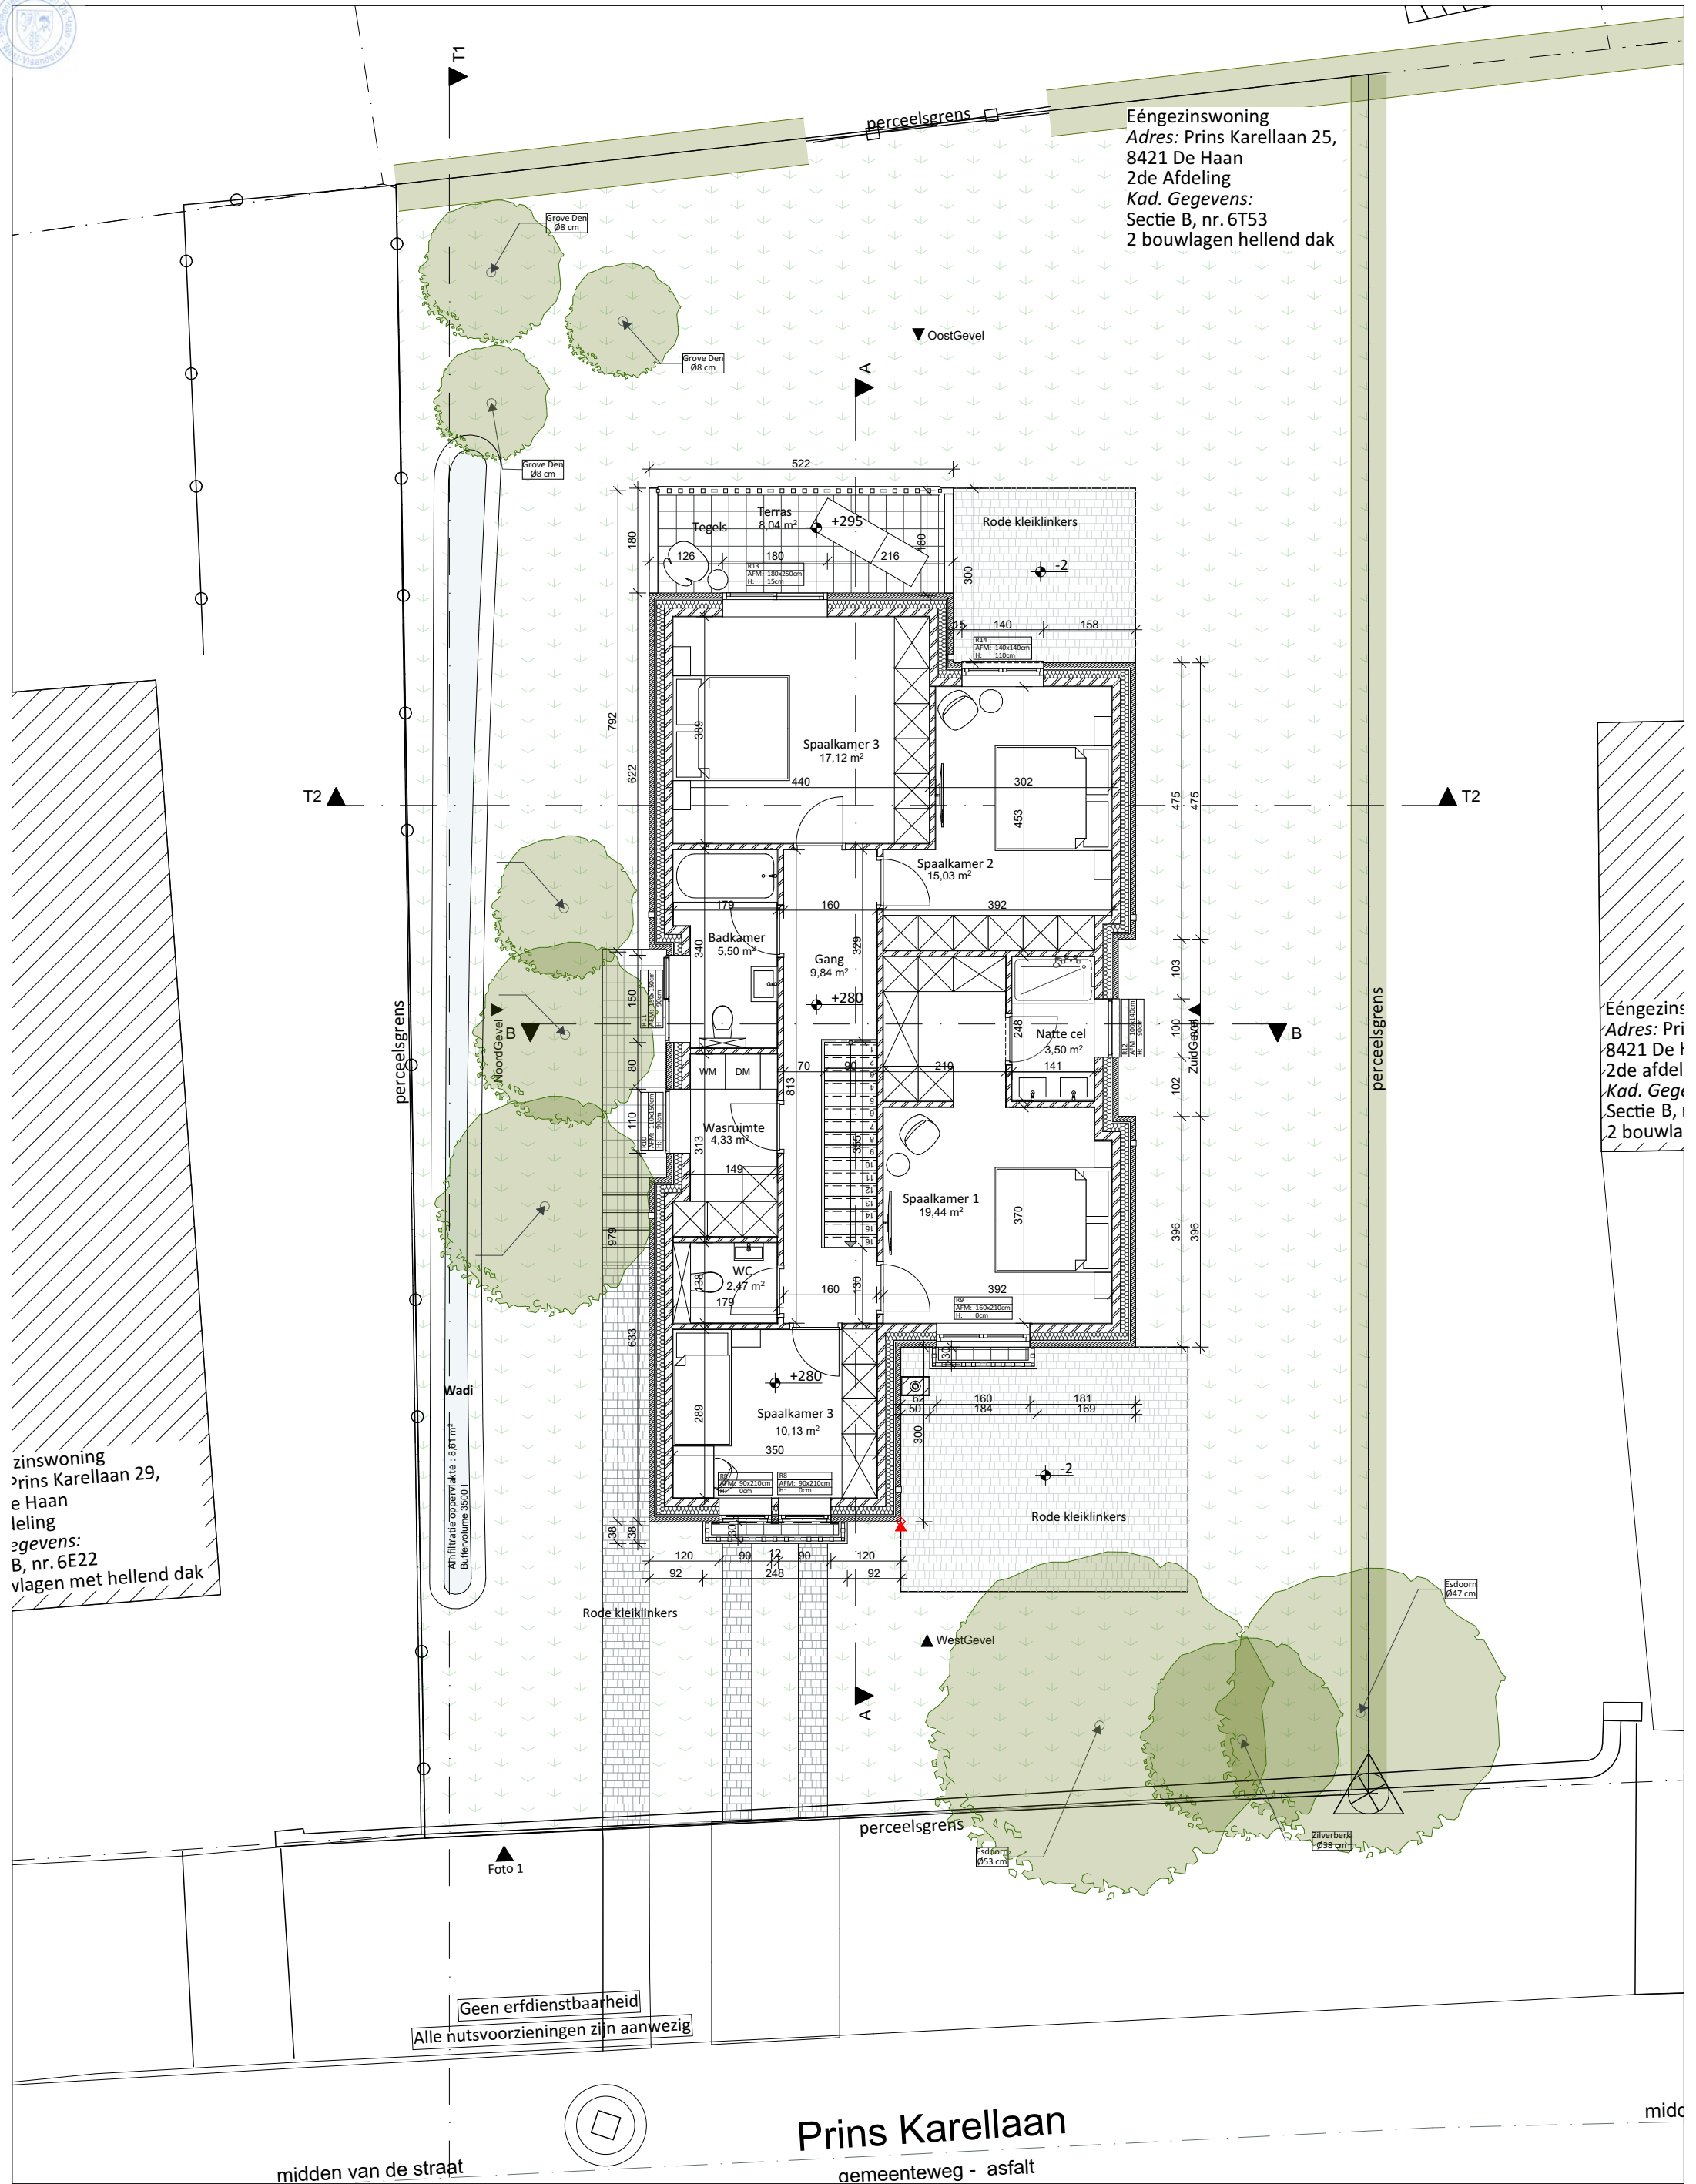

Eengezinswoning
Adres: Prins Karellaan 29,
8421 De Haan
2de afdeling
Kad. Gegevens:
Sectie B, nr. 6E22
2 bouwlagen met hellend dak

Eengezinswoning
Adres: Prins Karellaan 25,
8421 De Haan
2de Afdeling
Kad. Gegevens:
Sectie B, nr. 6T53
2 bouwlagen hellend dak

Eengezinswoning
Adres: Prins Karellaan 27,
8421 De Haan
2de afdeling
Kad. Gegevens:
Sectie B, nr. 6E24
2 bouwlagen met hellend dak

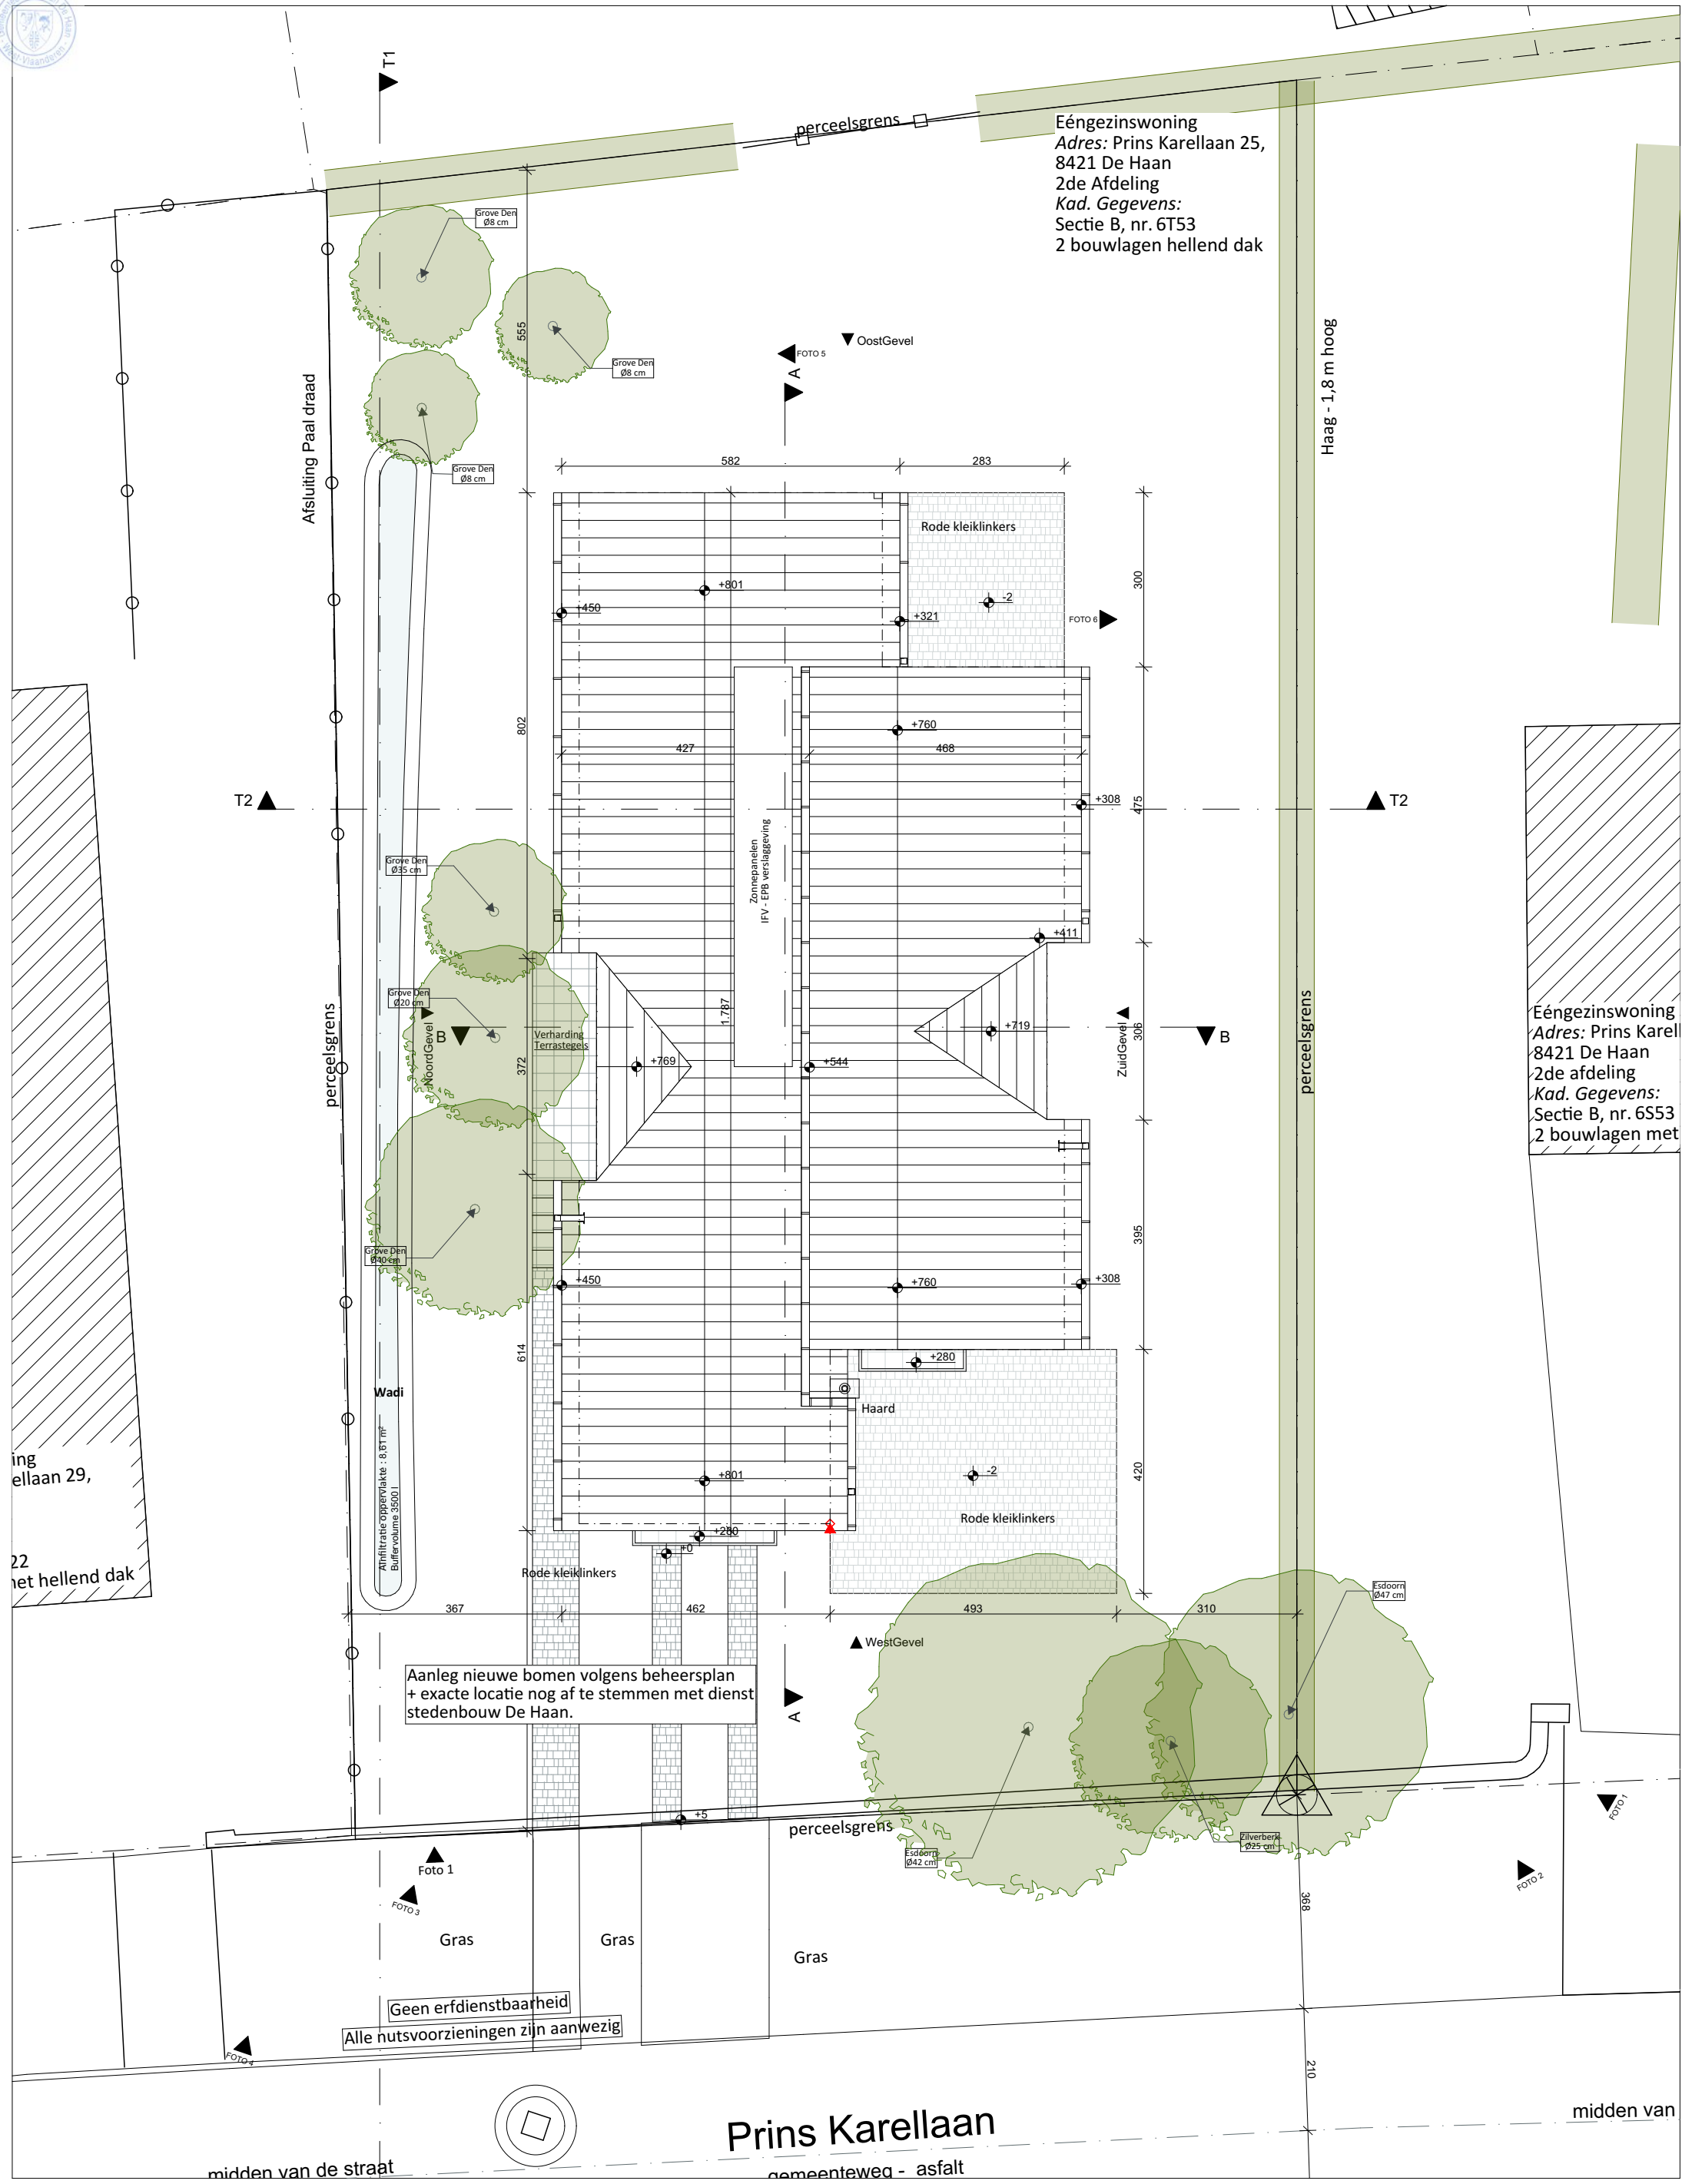


Eéngesinswoning
Adres: Prins Karellaan 25,
8421 De Haan
2de Afdeling
Kad. Gegevens:
Sectie B, nr. 6T53
2 bouwlagen hellend dak

Eéngesinswoning
Adres: Prins Karellaan 25,
8421 De Haan
2de afdeling
Kad. Gegevens:
Sectie B, nr. 6S53
2 bouwlagen met


ing
ellaan 29,
22
het hellend dak





Zeedijk 165 | 8400 Oostende
Tel.: 059 51 30 58
e-mail: info@arq.be
ArQ I architectuurstudio

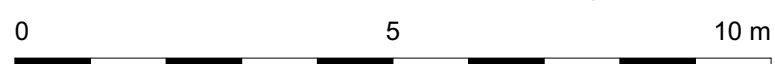

NT - Dak
PKL
dossier: 243714PKL
datum: 6/06/2025
schaal: 1:100

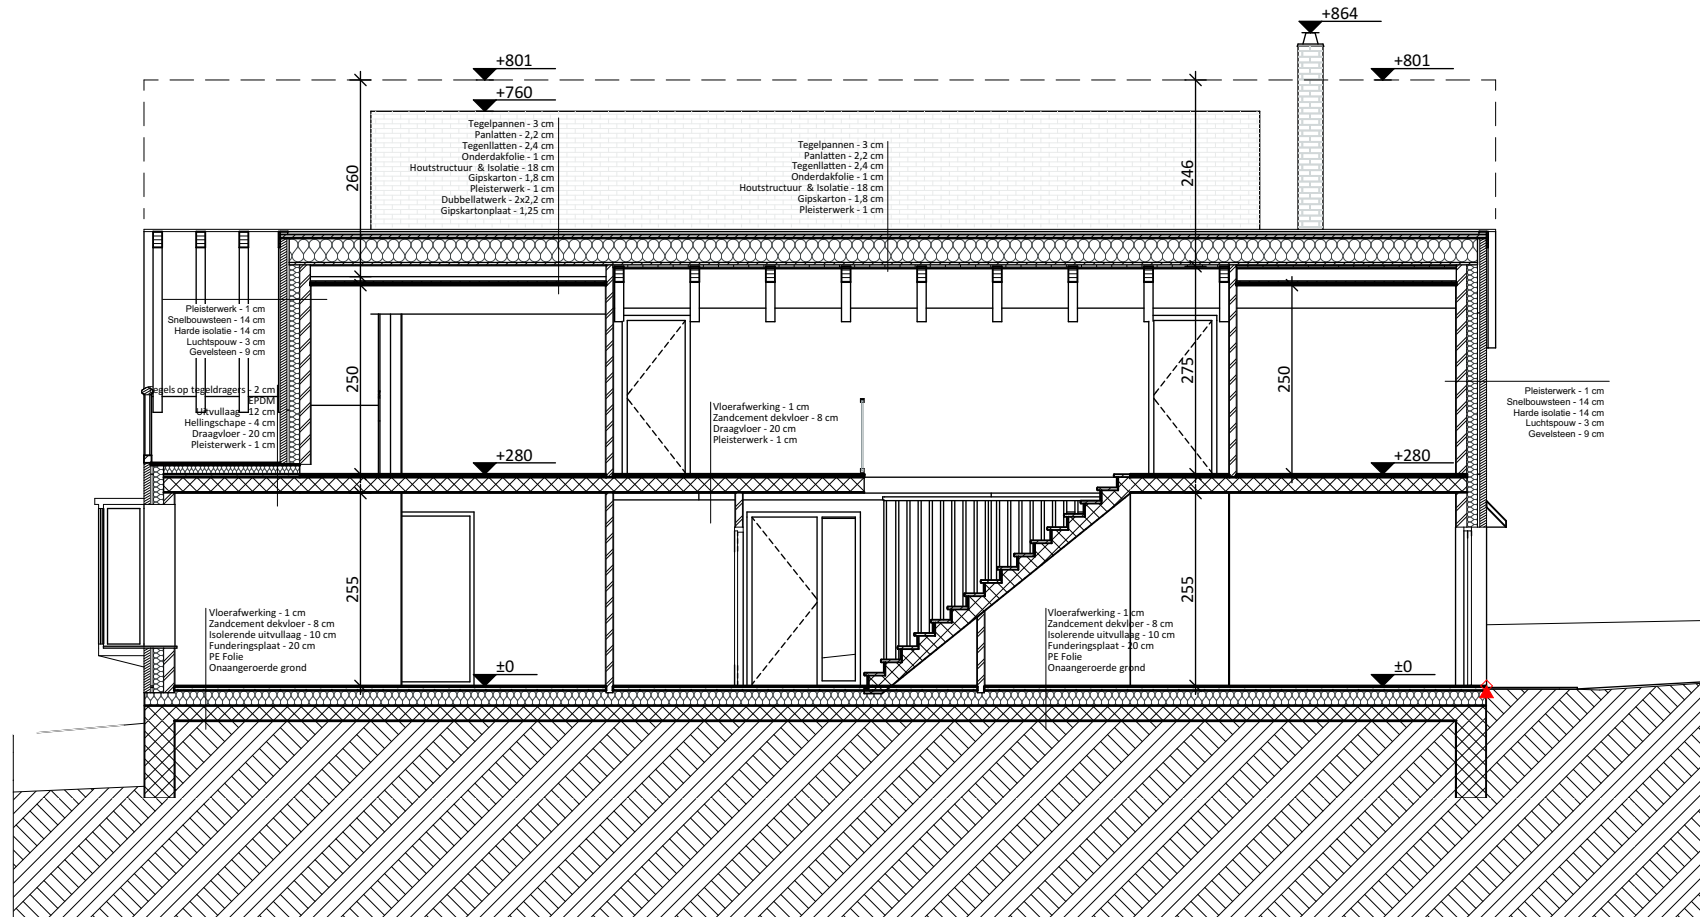

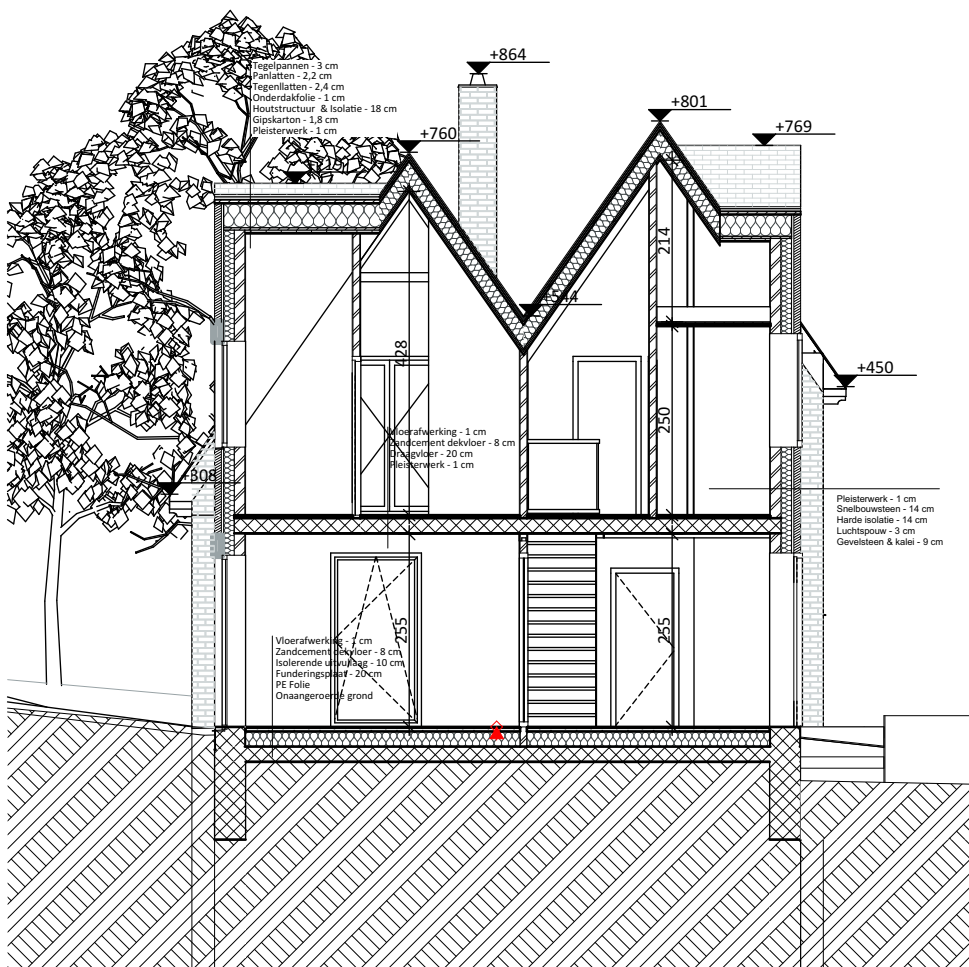

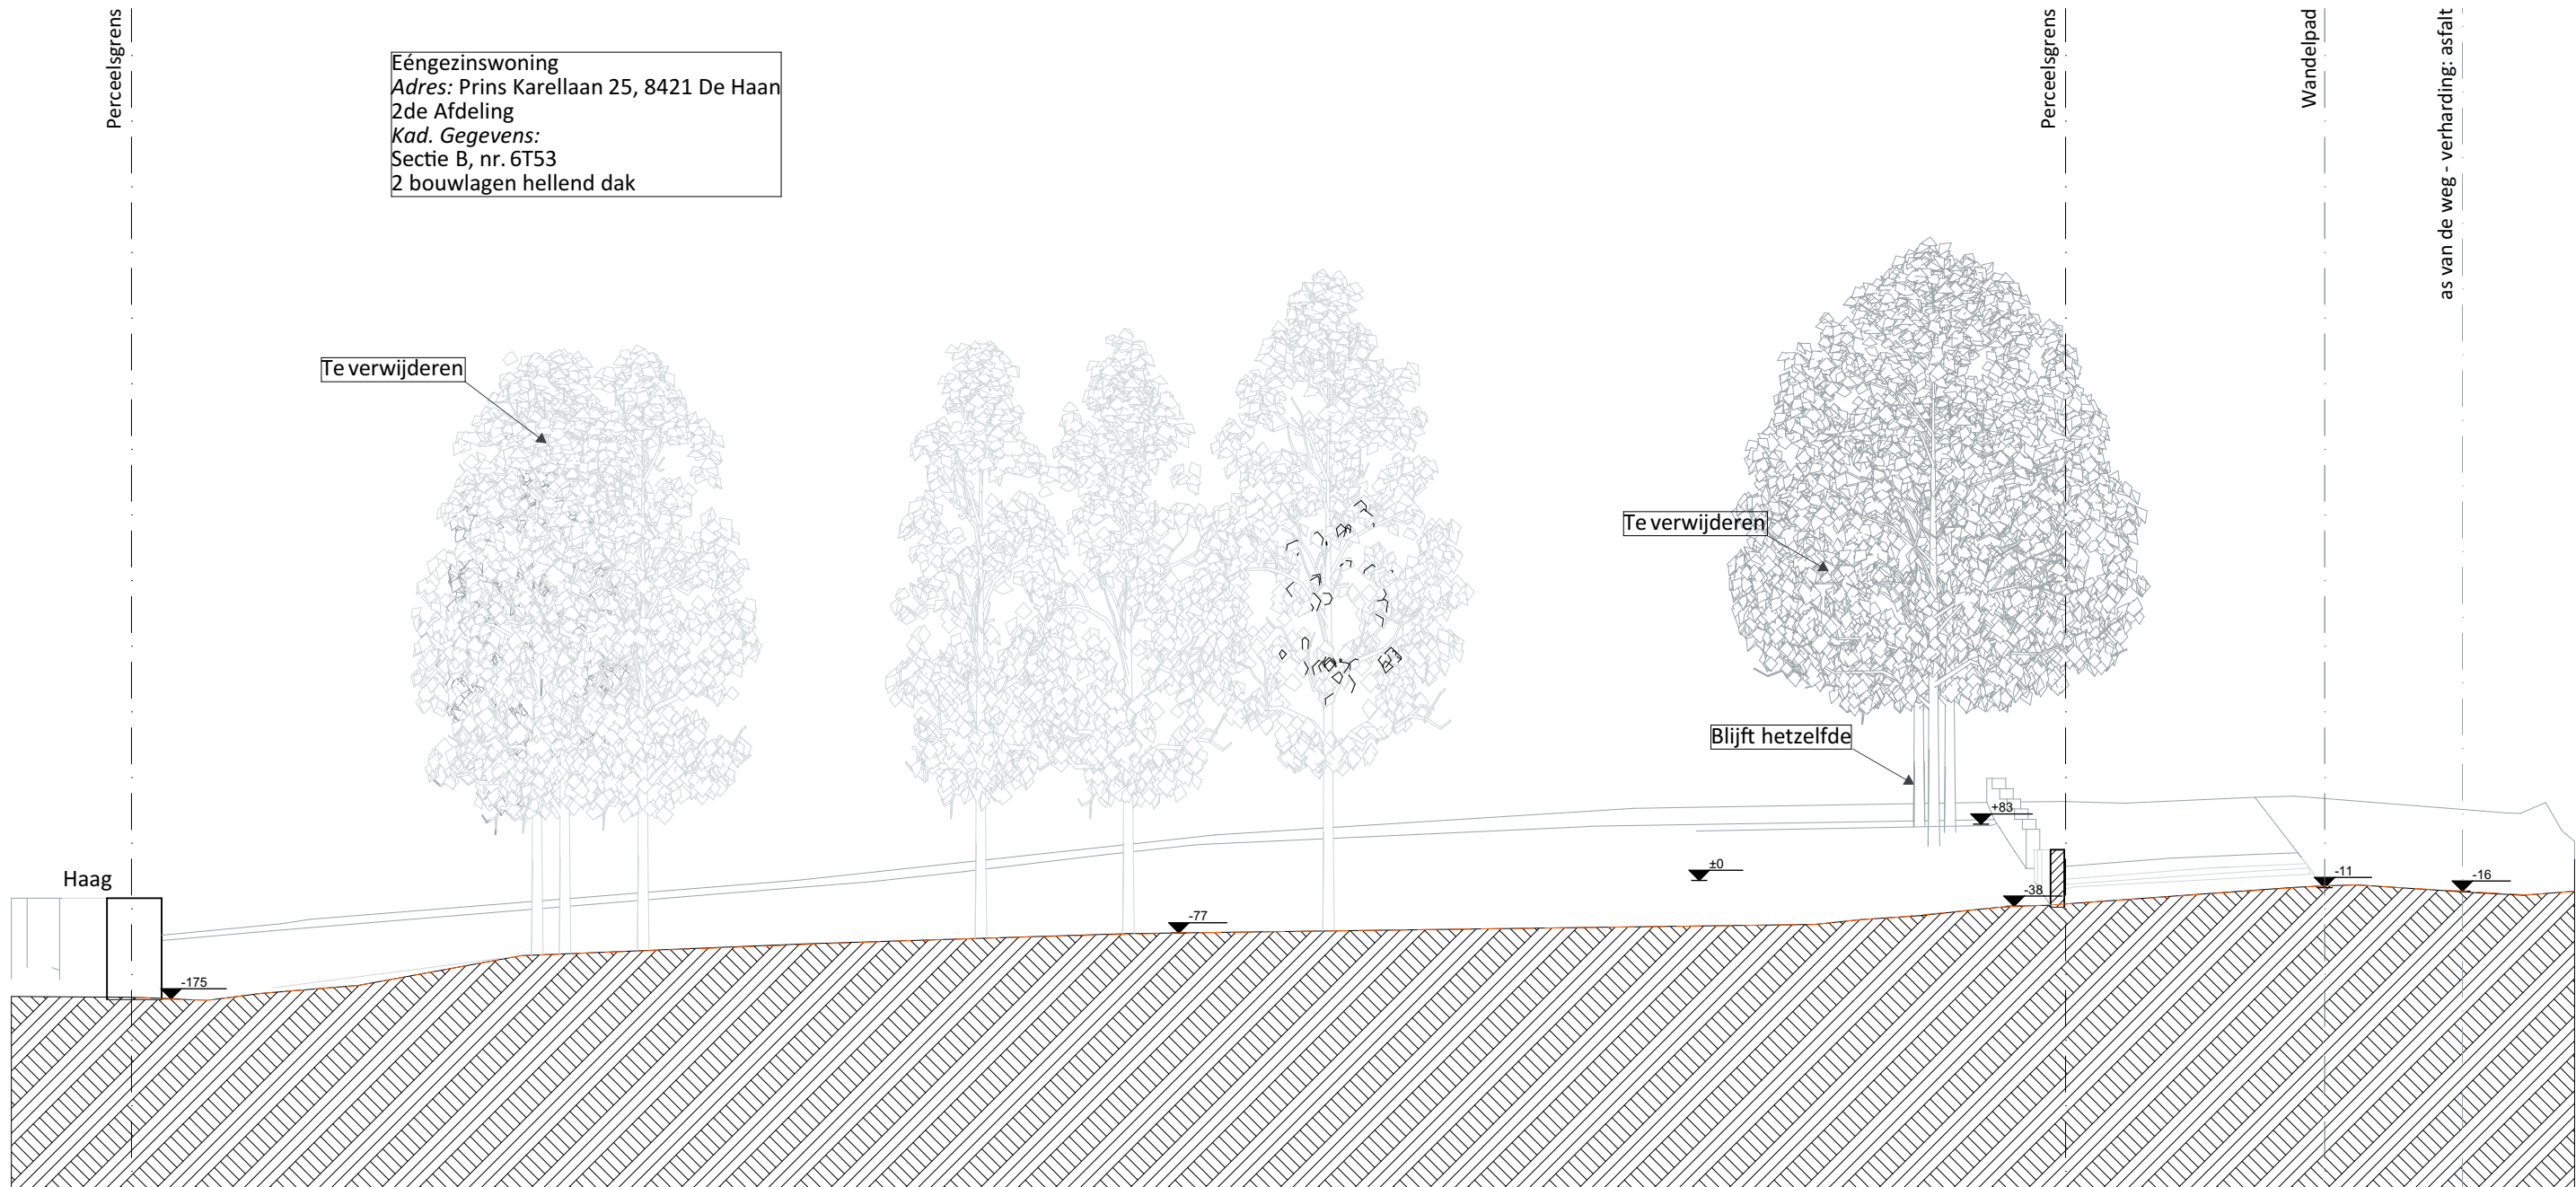

Eéngesinswoning
Adres: Prins Karellaan 25, 8421 De Haan
2de Afdeling
Kad. Gegevens:
Sectie B, nr. 6T53
2 bouwlagen hellend dak

Te verwijderen

Te verwijderen

Blijft hetzelfde

Legende


- | | | | |
|--|-------------------|--|------------------------------------|
| | Verharding oprit | | as van de weg - verharding: asfalt |
| | Grond | | Perceelsgrenzen |
| | Bebouwd oppervlak | | Wandelpad |
| | Schaallat | | Contour bestande reliëf |



Zeedijk 165 | 8400 Oostende
Tel.: 059 51 30 58
e-mail: info@arq.be
ArQ I architectuurstudio

BT - Terreinprofiel 1-1

PKL

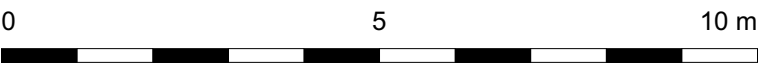

dossier: 243714PKL
datum: 31/03/2025
schaal: 1:200,
1:100




Perceelsgrens


Eéngesinswoning
Adres: Prins Karellaan 25, 8421 De Haan
2de Afdeling
Kad. Gegevens:
Sectie B, nr. 6T53
2 bouwlagen hellend dak

Perceelsgrens

Te verwijderen

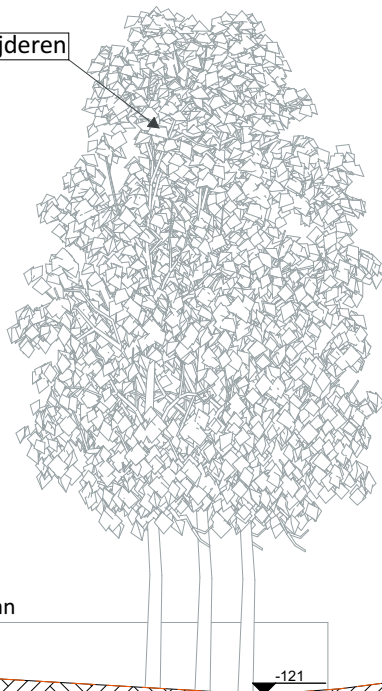

Ligusterhaag achteraan

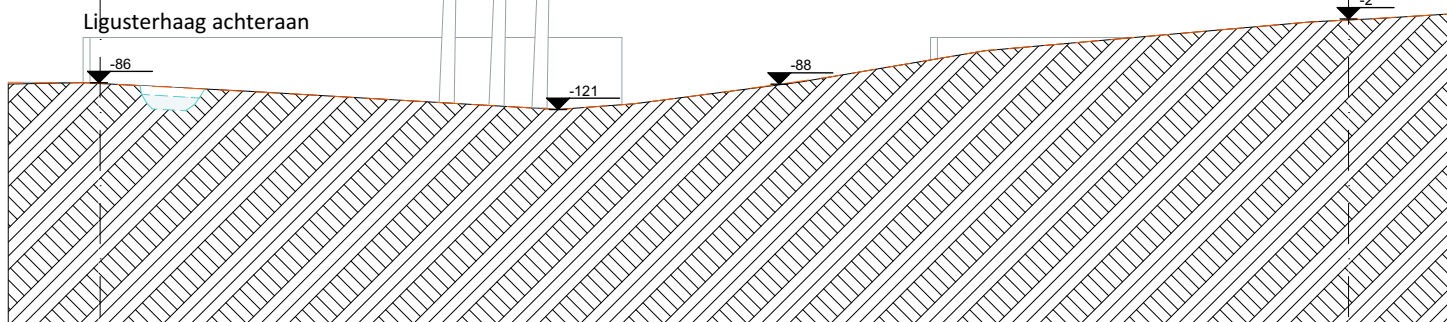

Legende

	Verharding oprit		as van de weg - verharding: asfalt
	Grond		Perceelsgrenzen
	Bebouwd oppervlak		Wandelpad
	0 1 2 m		Contour bestaande reliëf
	Schaallat		



Zeedijk 165 | 8400 Oostende
Tel.: 059 51 30 58
e-mail: info@arq.be

ArQ | architectuurstudio



0

5

10 m

dossier: 243714PKL
datum: 31/03/2025
schaal: 1:200,
1:100


BT - Terreinprofiel 2-2
PKL

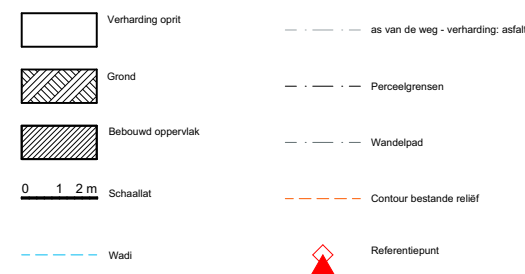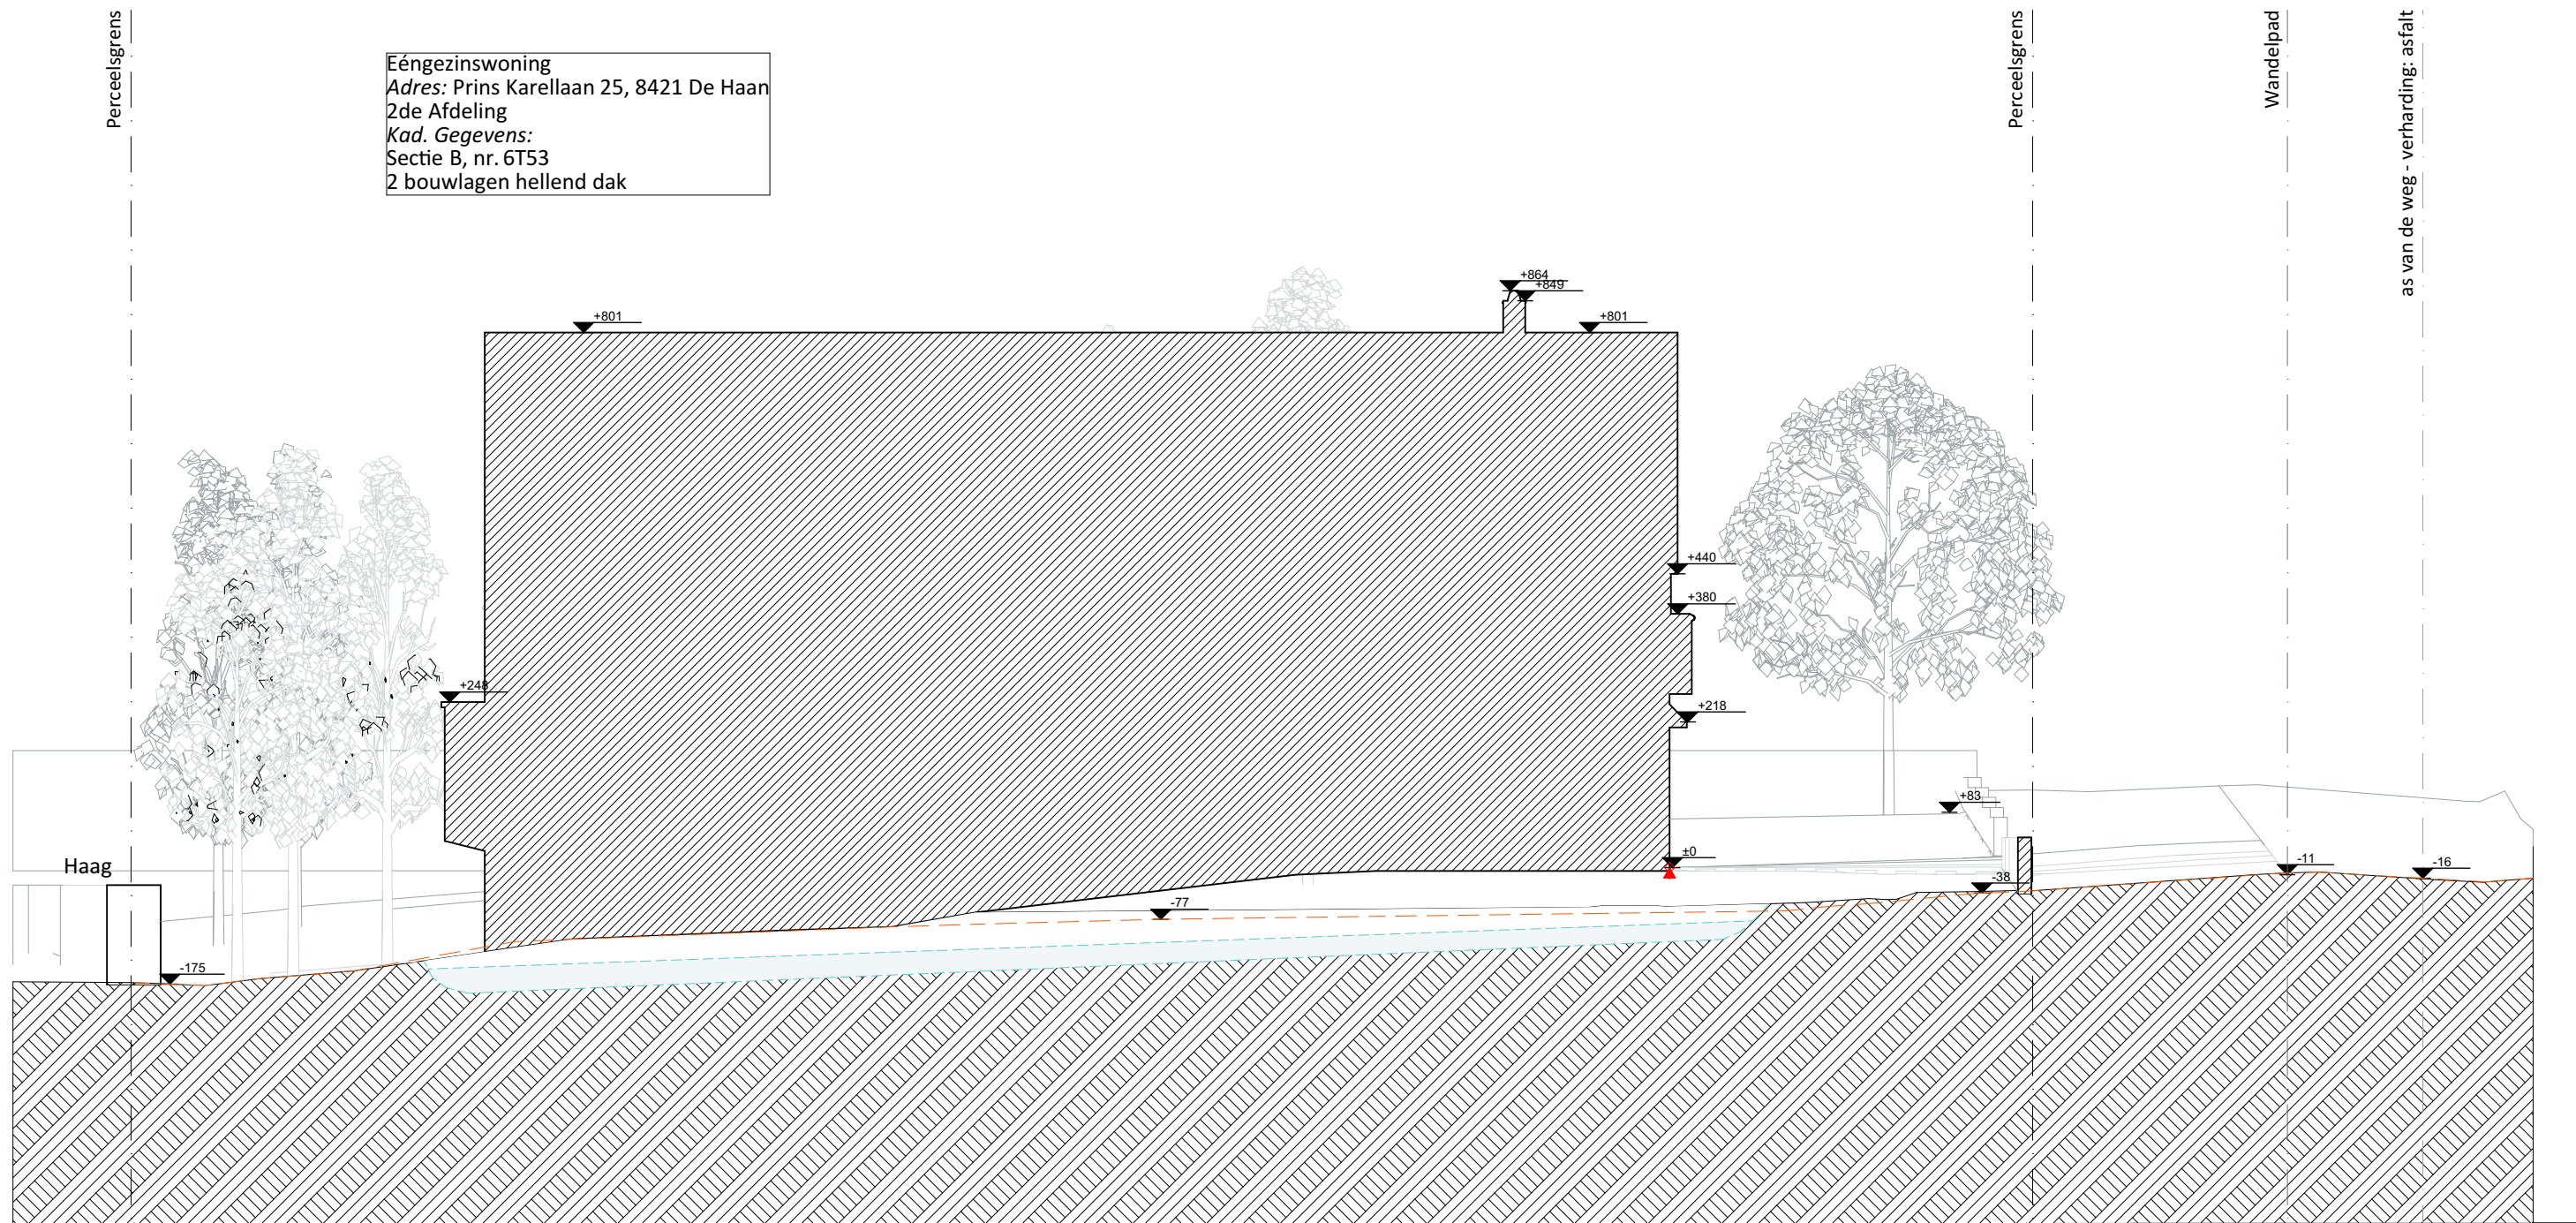

Zeedijk 165 | 8400 Oostende
Tel.: 059 51 30 58
e-mail: info@arq.be
ArQ | architectuurstudio

NT - Terreinprofiel 1-1

PKL

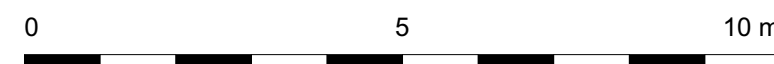


dossier: **243714PKL**
datum: 31/03/2025
schaal: 1:200,
1:100



Perceelsgrens

Eéngesinswoning
Adres: Prins Karellaan 25, 8421 De Haan
2de Afdeling
Kad. Gegevens:
Sectie B, nr. 6T53
2 bouwlagen hellend dak

Perceelsgrens

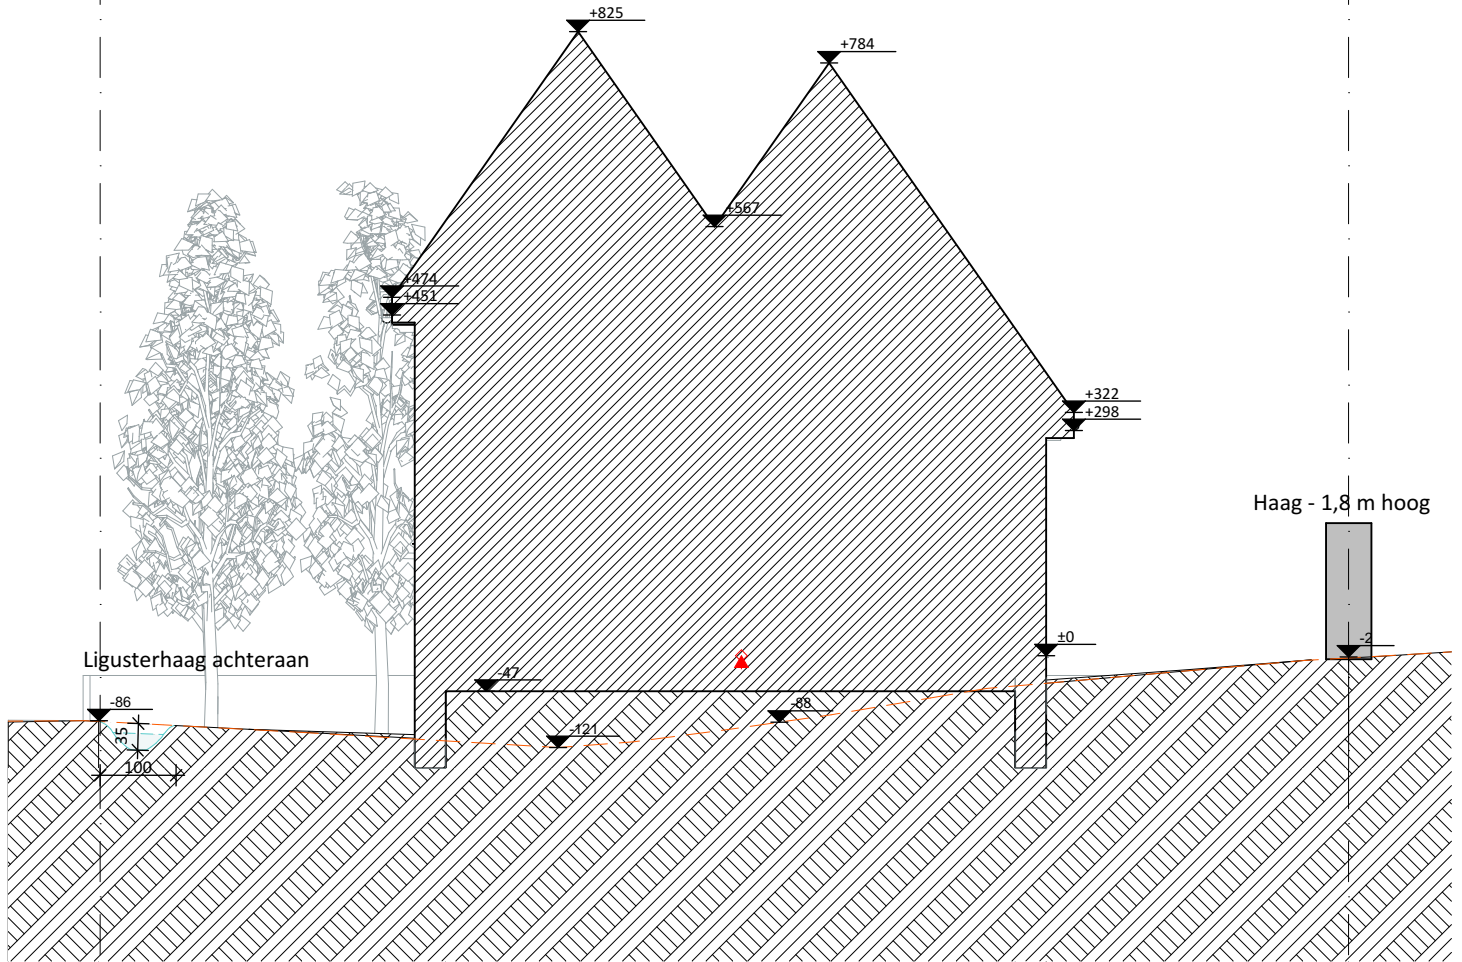

Legende

- | | | | |
|--|-------------------|--|------------------------------------|
| | Verharding oprit | | as van de weg - verharding: asfalt |
| | Grond | | Perceelsgrenzen |
| | Bebouwd oppervlak | | Wandelpad |
| | 0 1 2 m | | Contour bestaande reliëf |
| | Wadi | | Referentiepunt |



Zeedijk 165 | 8400 Oostende
Tel.: 059 51 30 58
e-mail: info@arq.be

ArQ | architectuurstudio

0

5

10 m

NT - Terreinprofiel 2-2
PKL

dossier: 243714PKL
datum: 4/06/2025
schaal: 1:200,
1:100