


GELIJKVLOERS

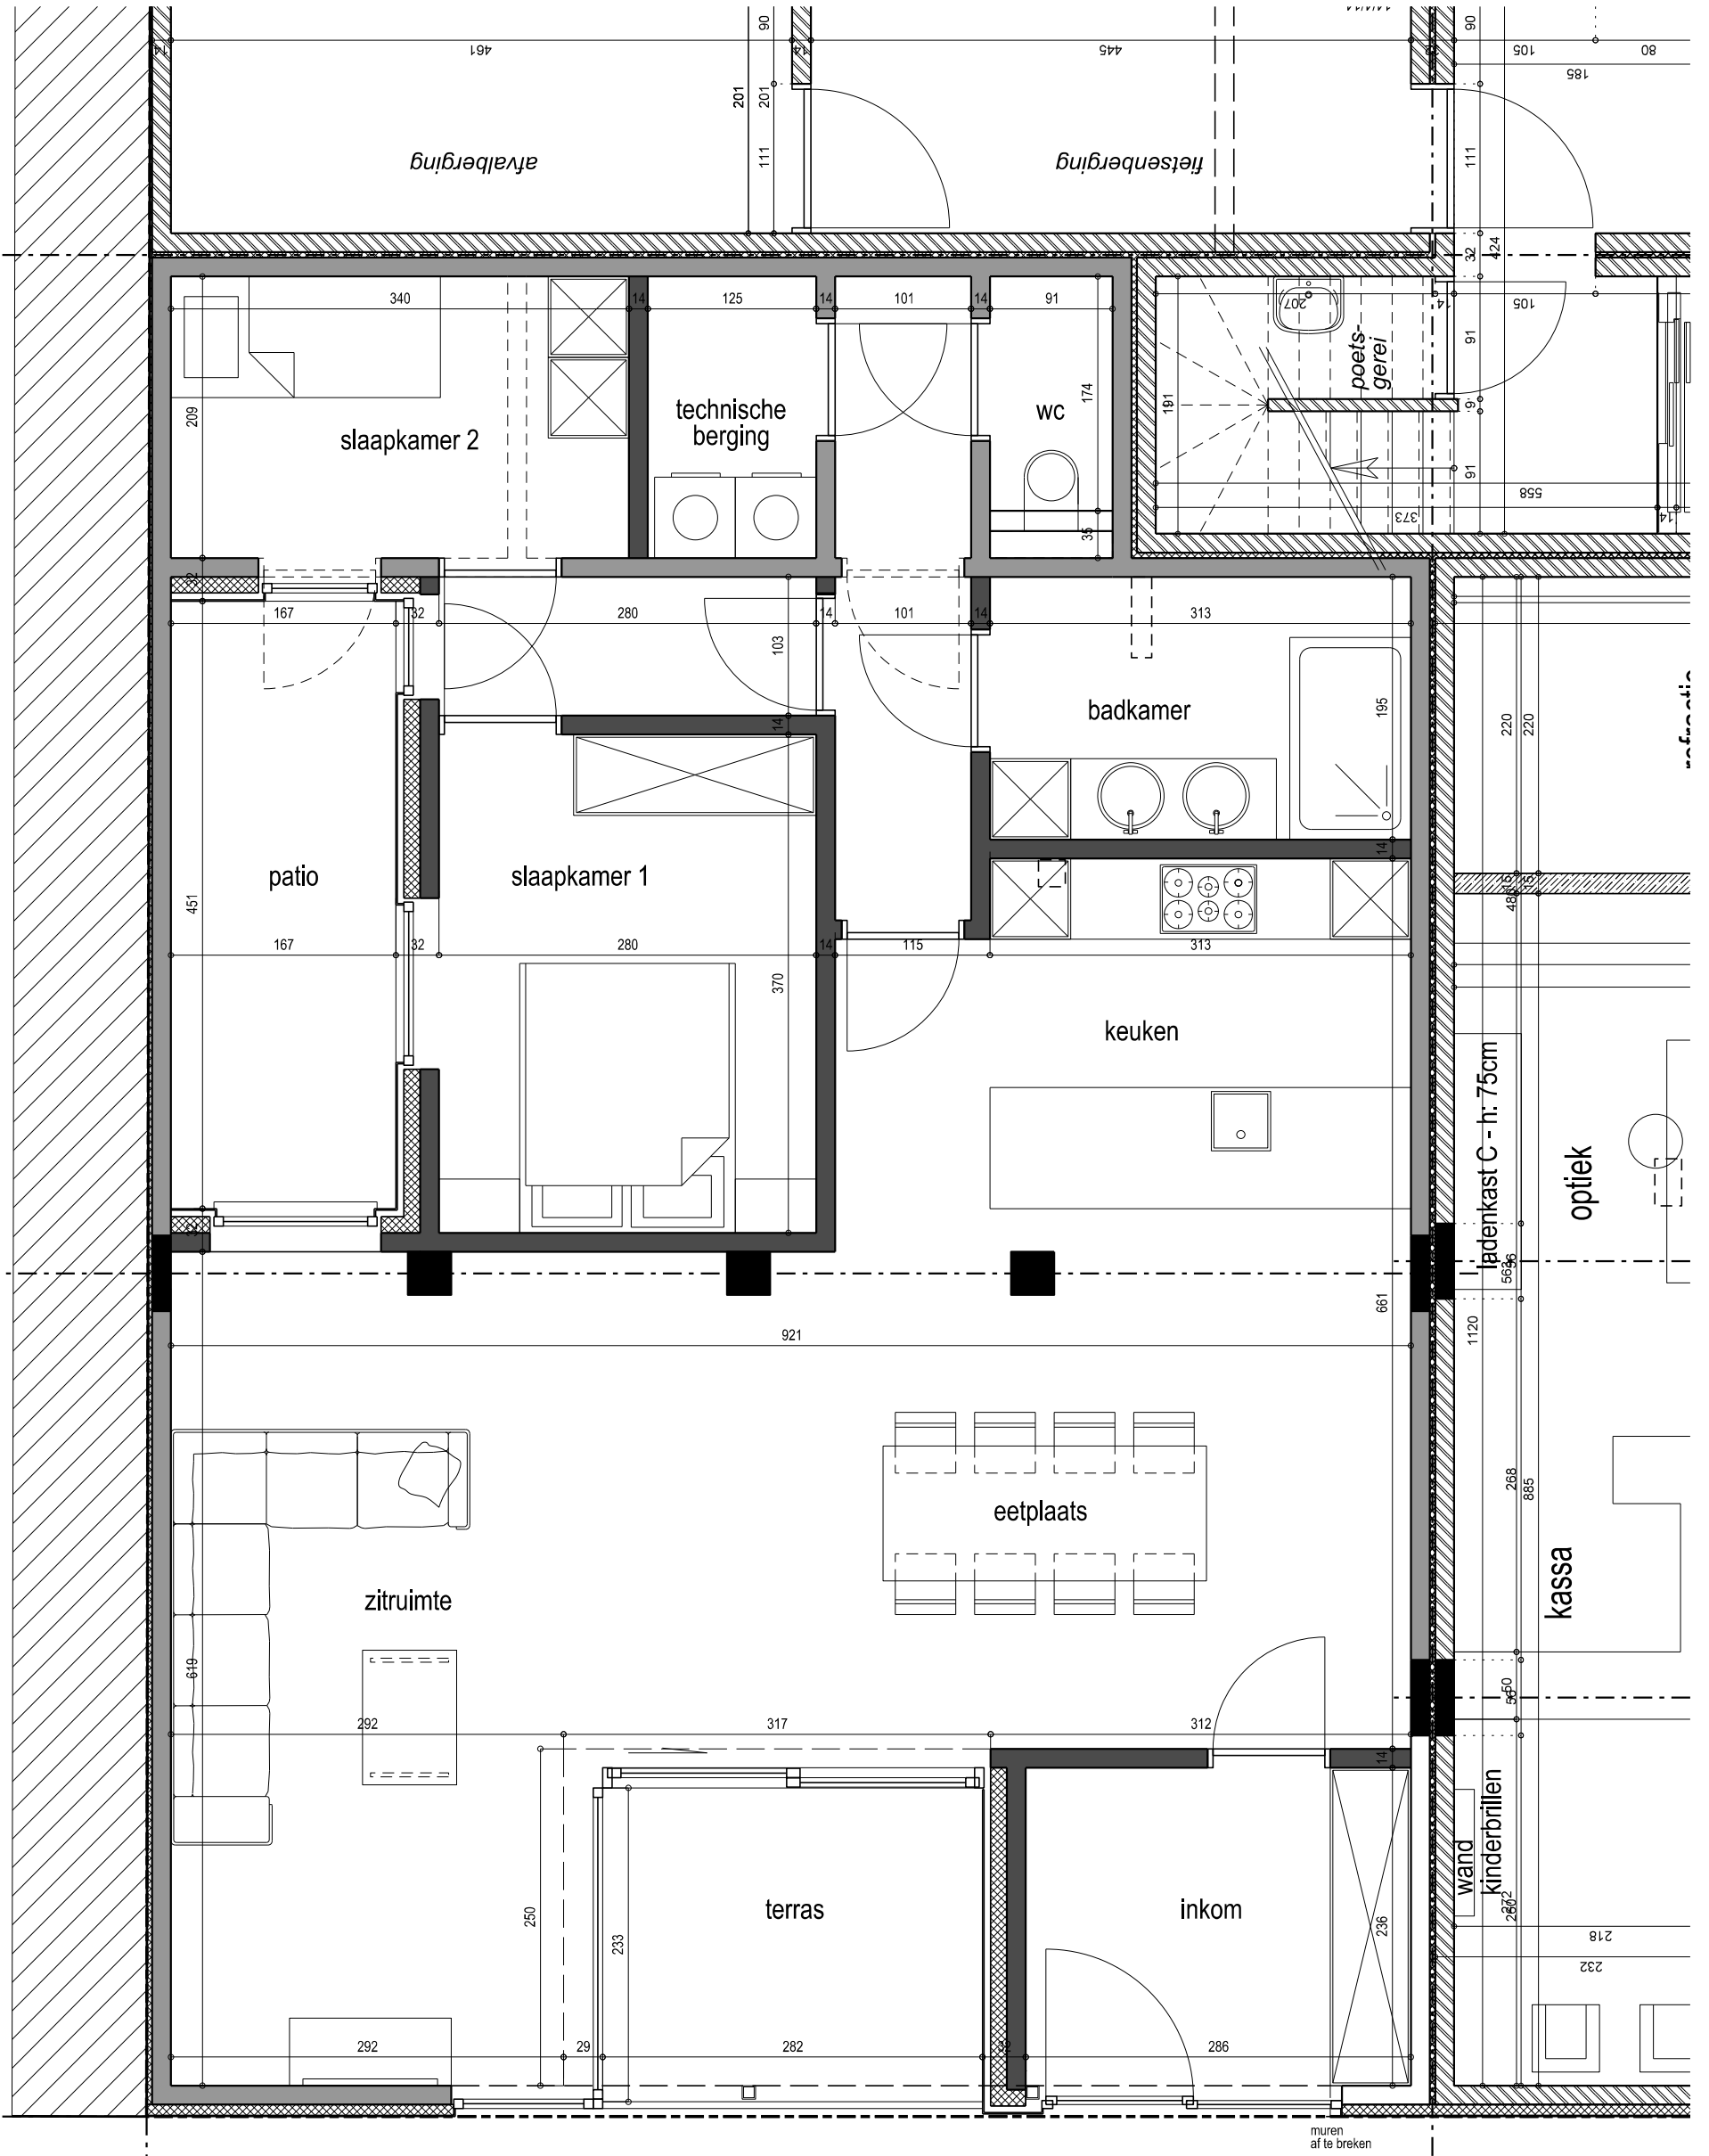

BESTAANDE WANDEN
 NIEUWE WANDEN

A

HERINRICHTING HANDELSRUIMTE TOT APPARTEMENT



P401-PROJECT ZILLEGHEM

Bouwheer: Covico Vastgoed
 Torhoutsesteenweg 222
 8400 OOSTENDE
 Bouwplaats: Snellegemestraat 20
 8210 ZEDELGEM

Schaal 1:50

VOORSTEL

DATUM: 16.12.2019

TOON BREYNE INGENIEURS-ARCHITECTEN
 COLAERTPLEIN 19 BUS 2
 8900 IEPEL

