


- ① gevelsteen - bruin genuanceerd
- ② dakpannen - rood
- ③ schrijnwerk - wit hout
- ④ gevelafwerking - natuursteen
- ⑤ regenafvoer - grijs PVC
- ⑥ gevelafwerking - wit hout
- ⑦ poort - wit hout
- ⑧ gevelafwerking - pleisterwerk wit
- ⑨ gevelafwerking - hout natuurkleur

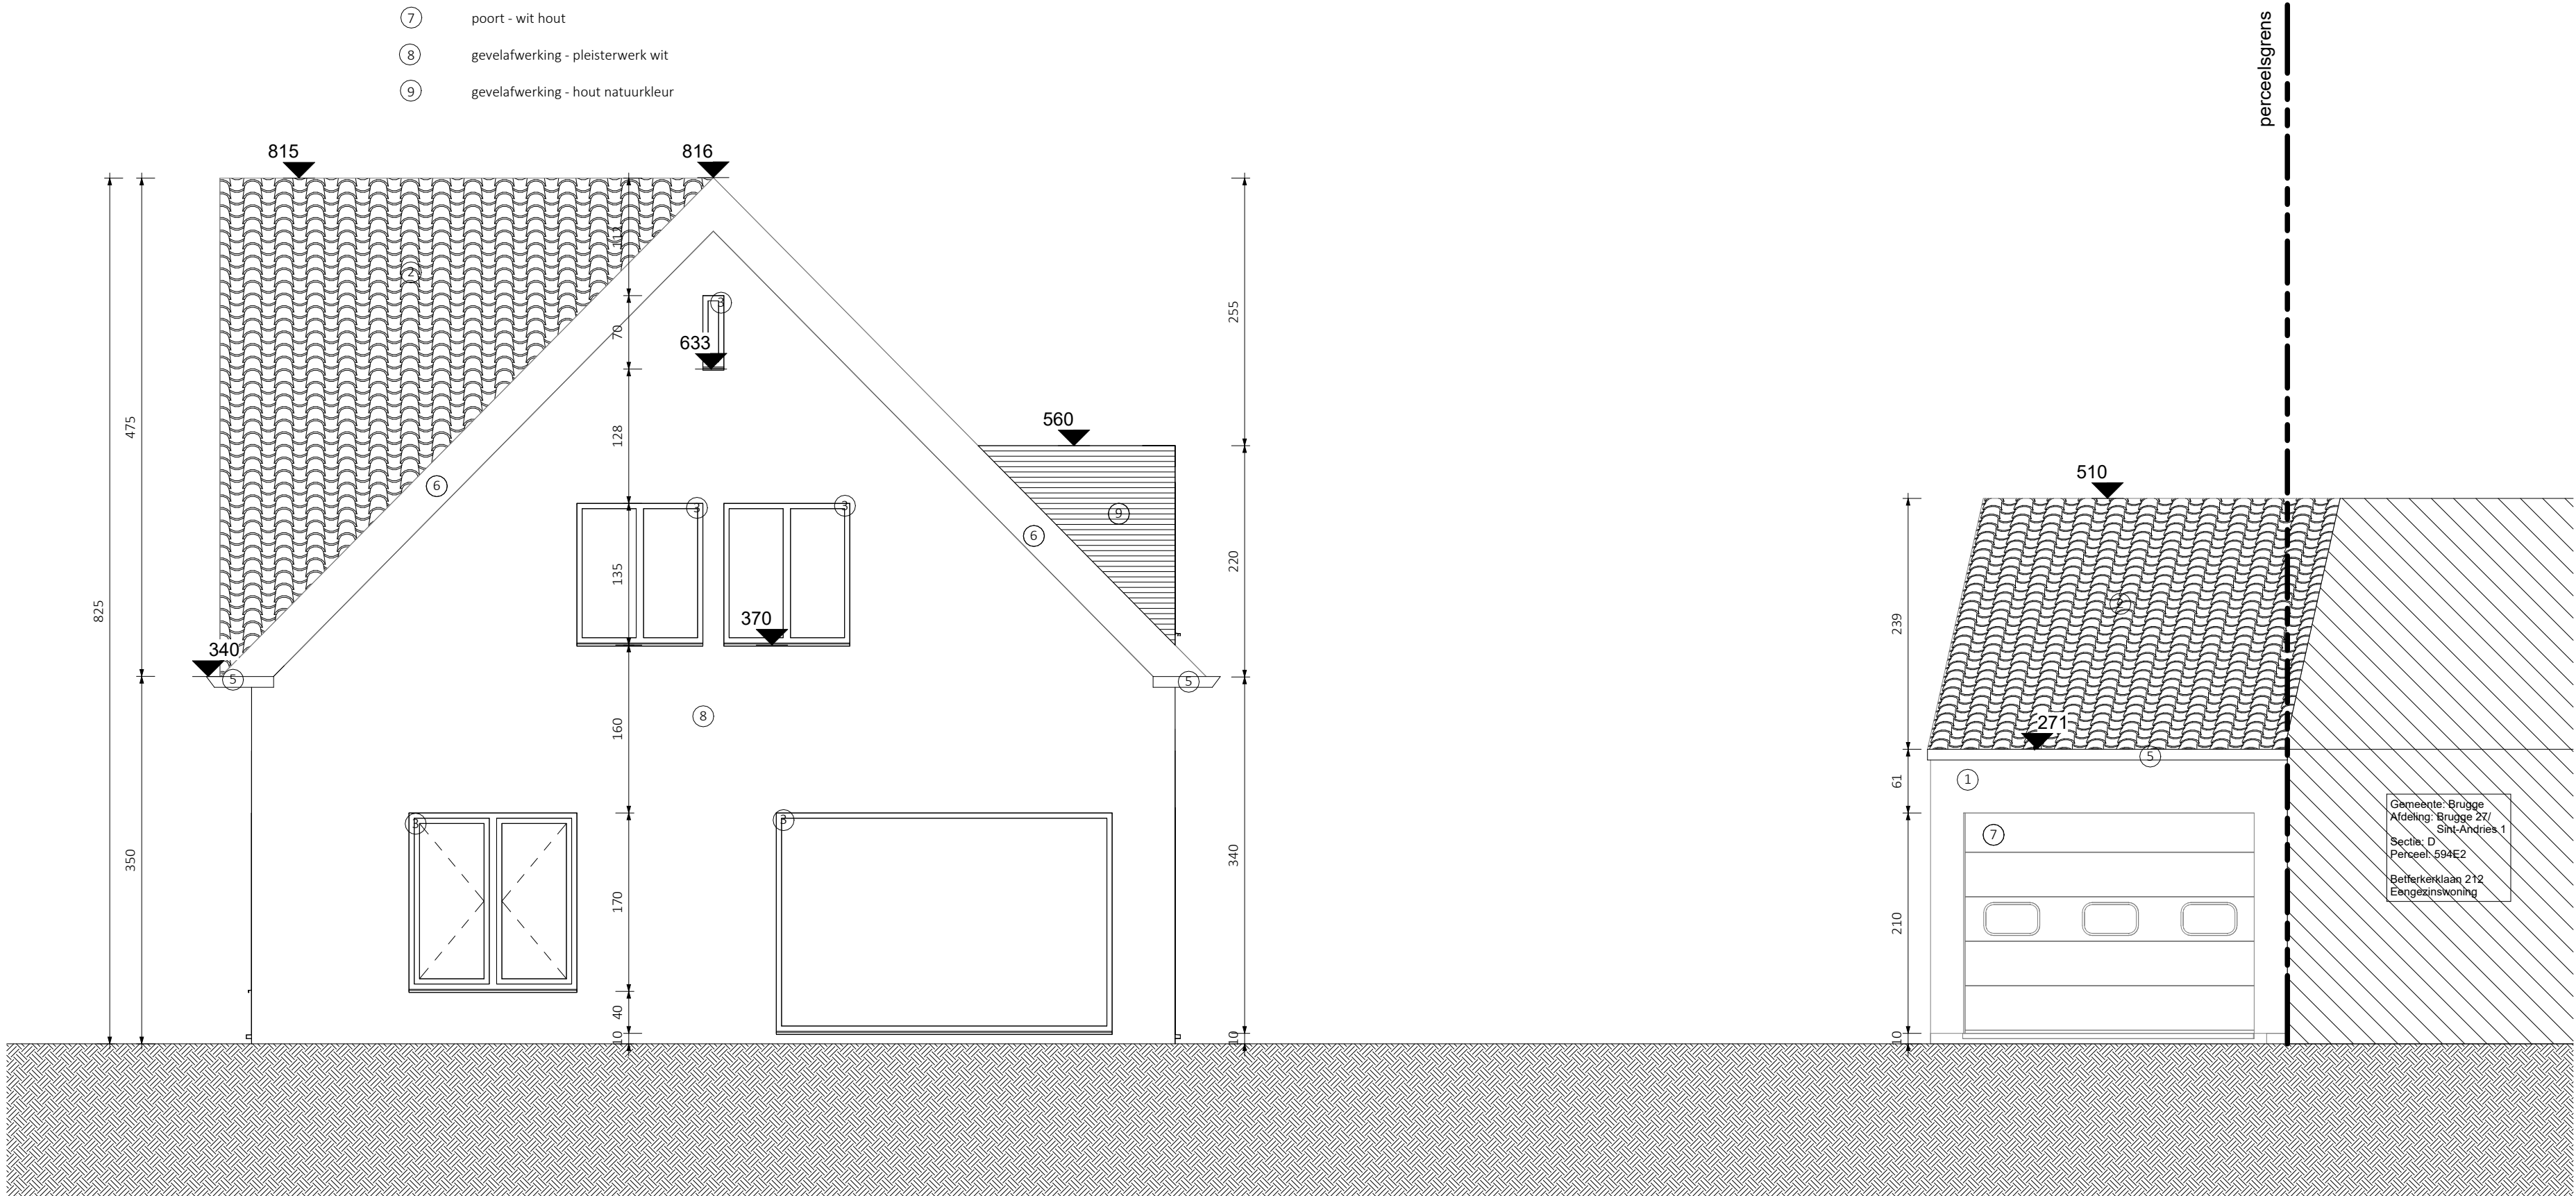

Gemeente Brugge
Afdeling Ruimte & Stedenbouw
Sectie D
Plein 21
Bellefleur 212
Eengestrichting



arQ | Architectuurstudio bv
Zeedijk 165
8400 OOSTENDE
www.arq.be
T: +32 59 51 30 58
info@arq.be

Schaal
1 : 50

BA
Nieuwe toestand

Project adres
Diksmuidse Heerweg 334
8200 Brugge
West-Vlaanderen
Sint-Andries 1 AFD - Sectie D - 594N5




Dossiernaam
Verbouwen van een eengezinswoning

Dossiernummer
DIK


Tekening
6 - Rechter zijgevel nieuwe toestand

Datum
6/03/2025 11:32:06


- perceelsgrens

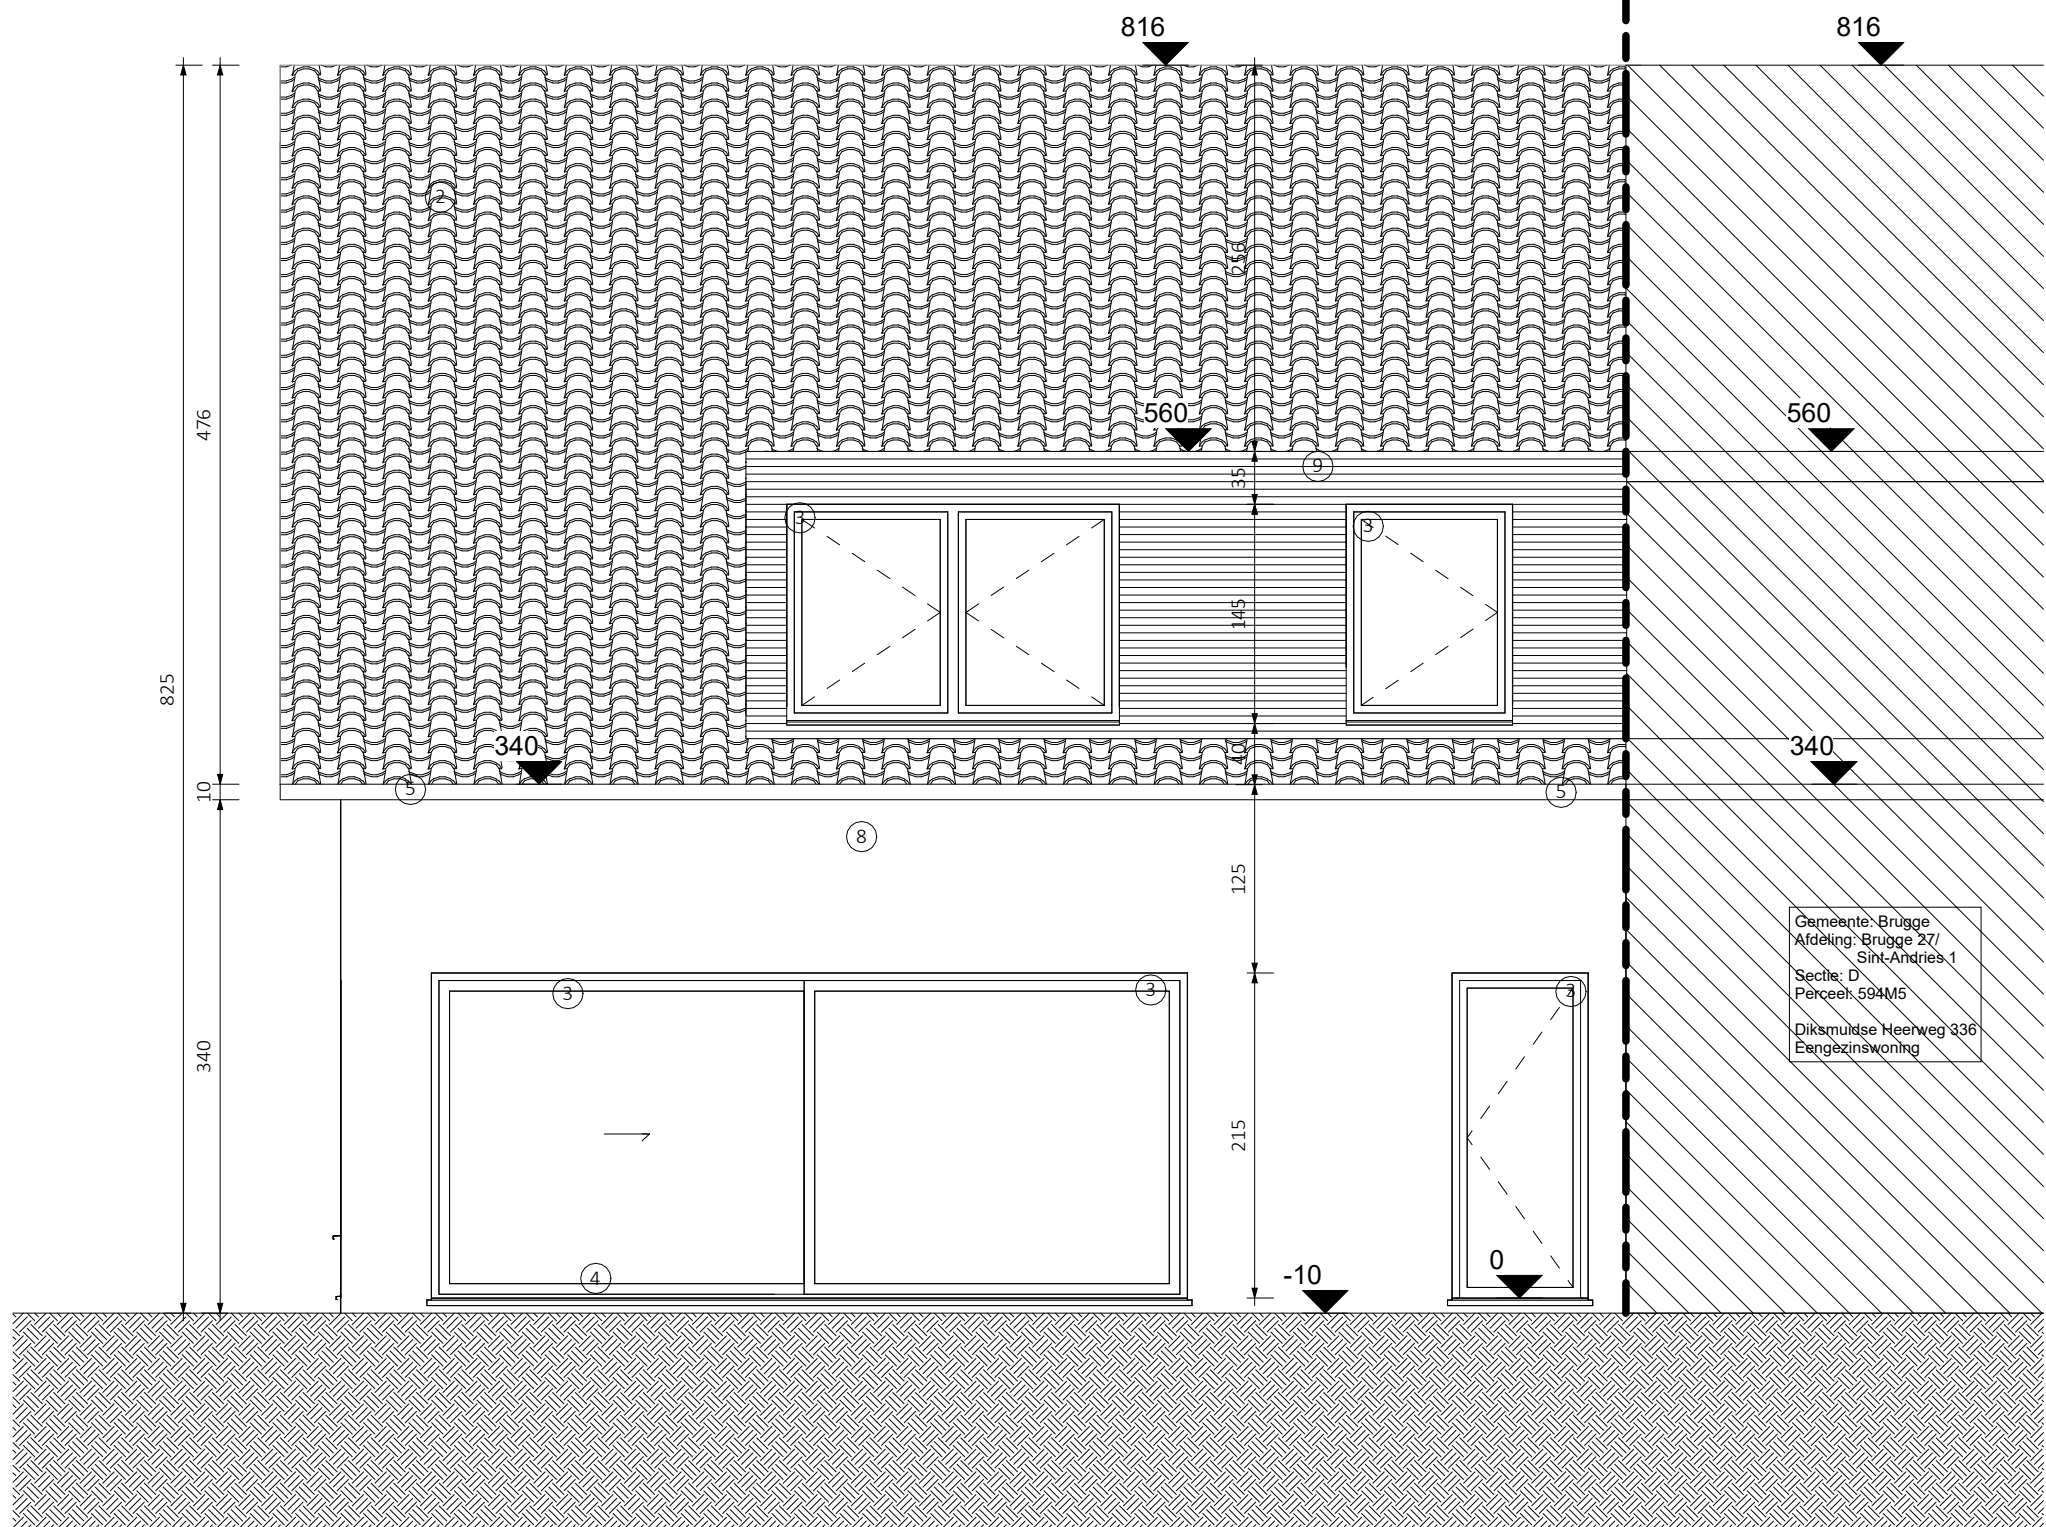

LEGENDE

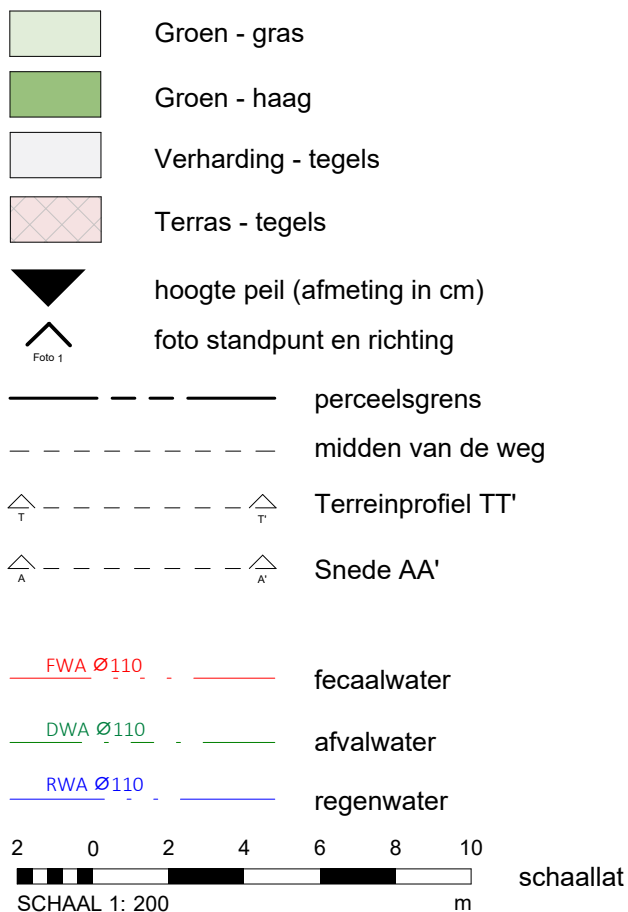

Dossiernaam Verbouwen van een eengezinswoning		Dossiernummer DIK		Datum 6/03/2025 11:32:09		Tekening 19 - Legende	
 arQ Architectuurstudio bv Zeedijk 165 8400 OOSTENDE www.arq.be T: +32 59 51 30 58 info@arq.be			BA			Project adres Diksmuidse Heerweg 334 8200, Brugge West-Vlaanderen Sint-Andries 1 AFD - Sectie D - 594N5	
		Bestaand / Nieuw					

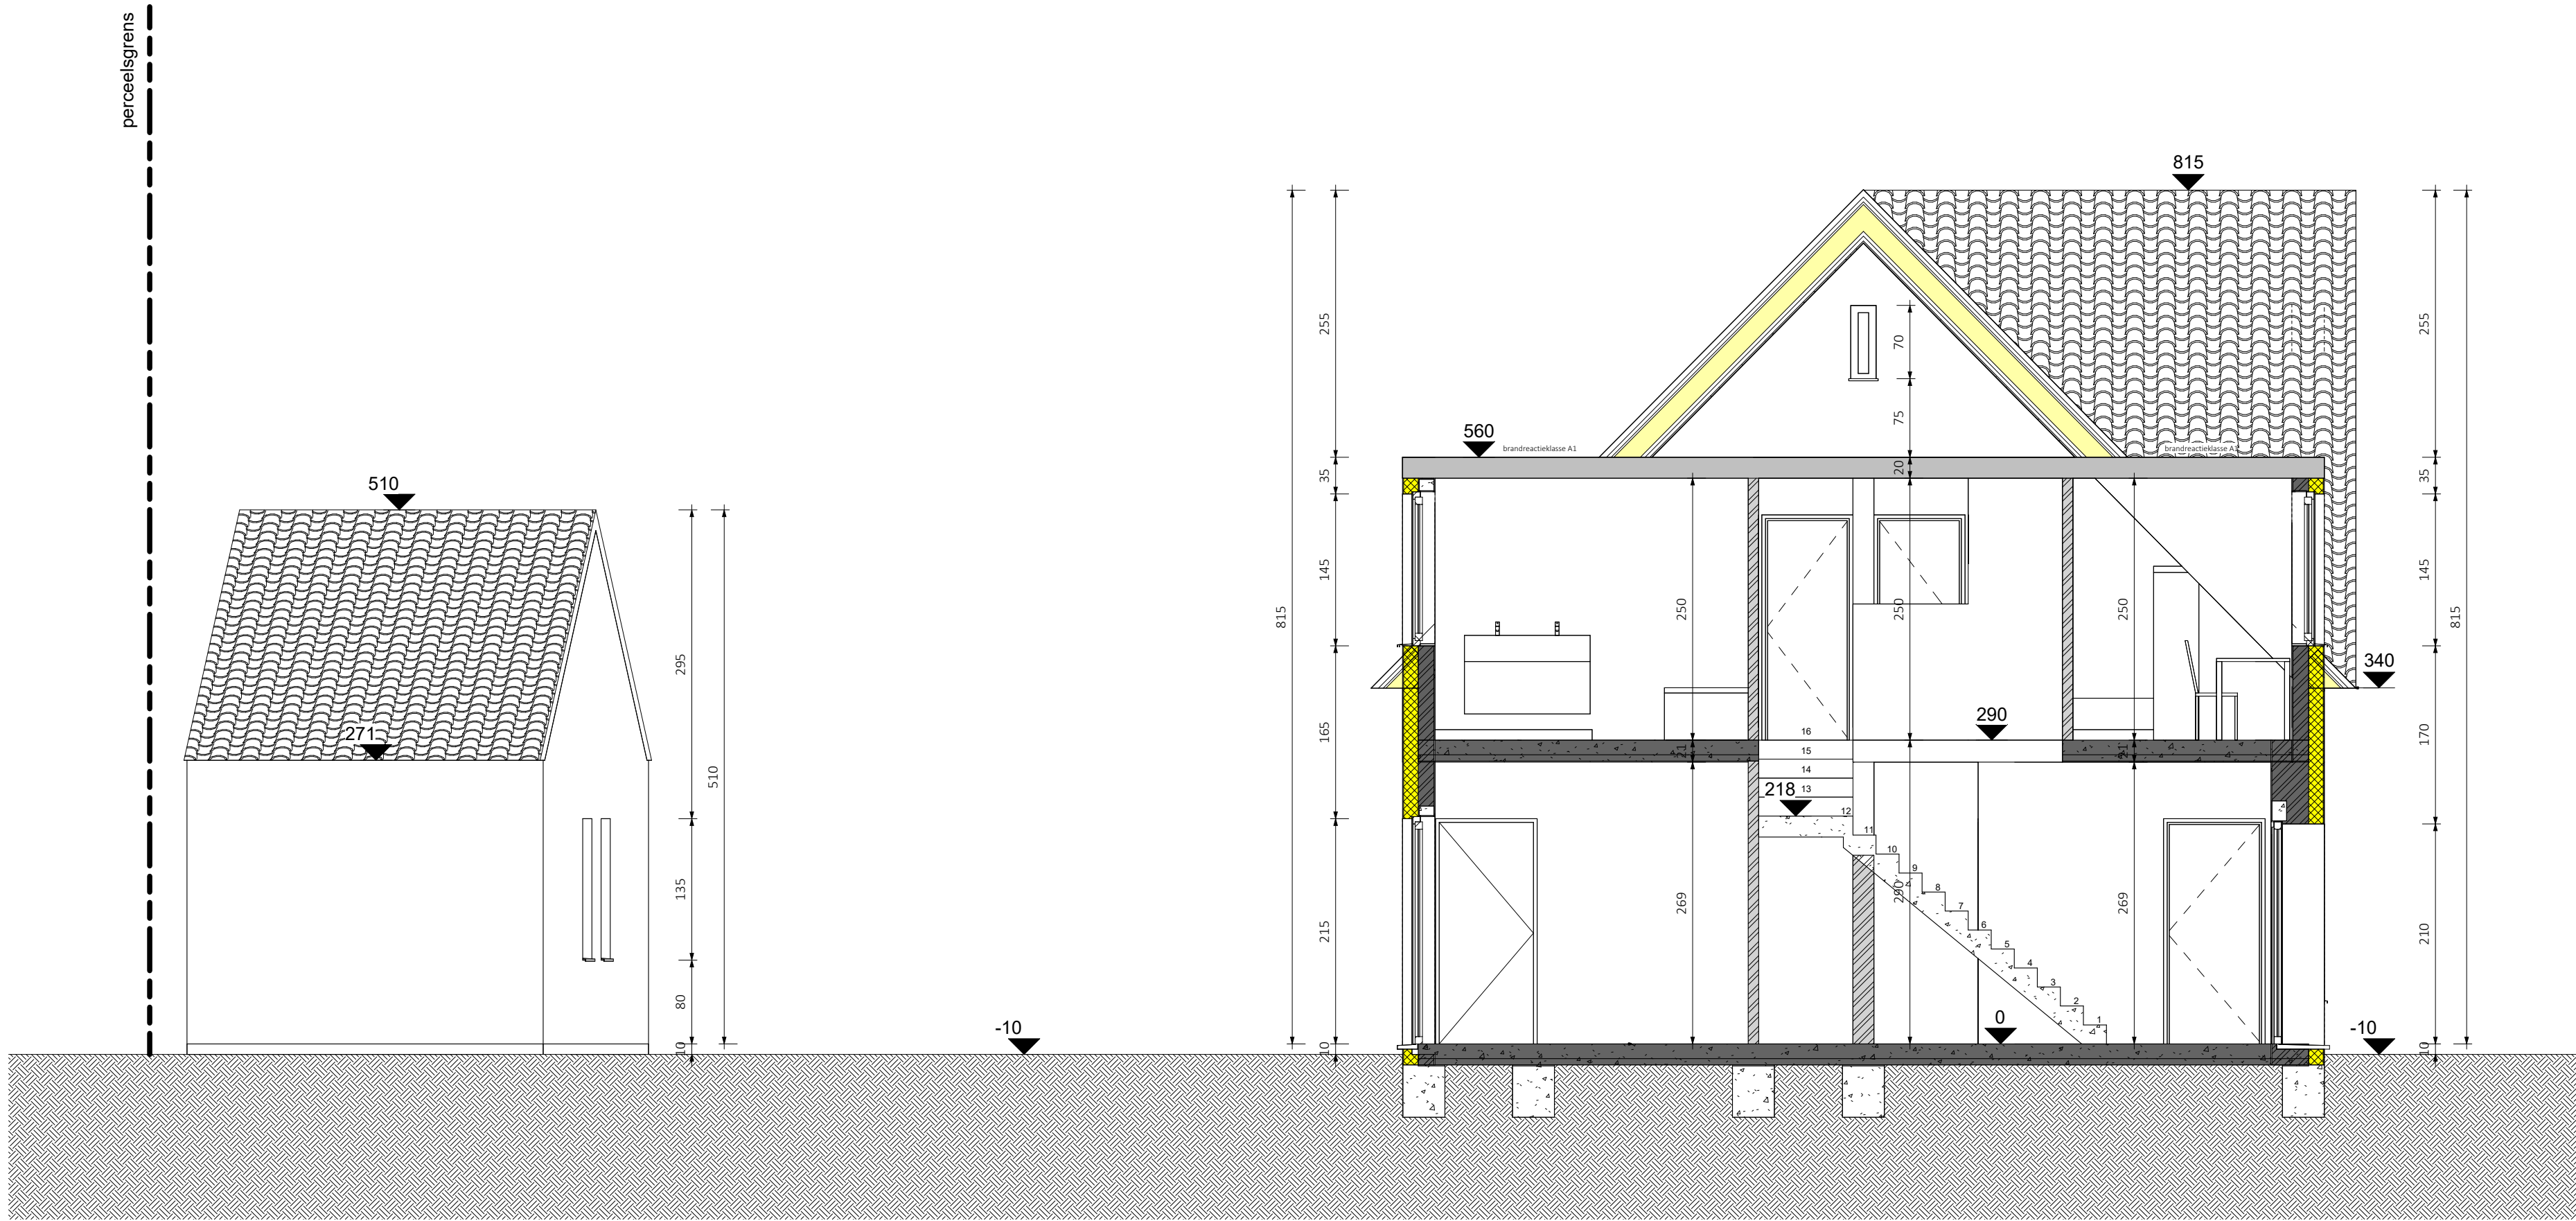

arQ | Architectuurstudio bv
Zeedijk 165
8400 OOSTENDE
www.arq.be
T: +32 59 51 30 58
info@arq.be

Schaal


1 : 50

BA

Nieuwe toestand

Project adres

Diksmuidse Heerweg 334
8200 Brugge
West-Vlaanderen
Sint-Andries 1 AFD - Sectie D - 594N5

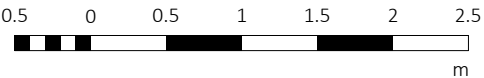

Dossiernaam

Verbouwen van een eengezinswoning

Dossiernummer


DIK

Tekening

4 - Snede AA' nieuwe toestand

Datum


6/03/2025 11:32:05

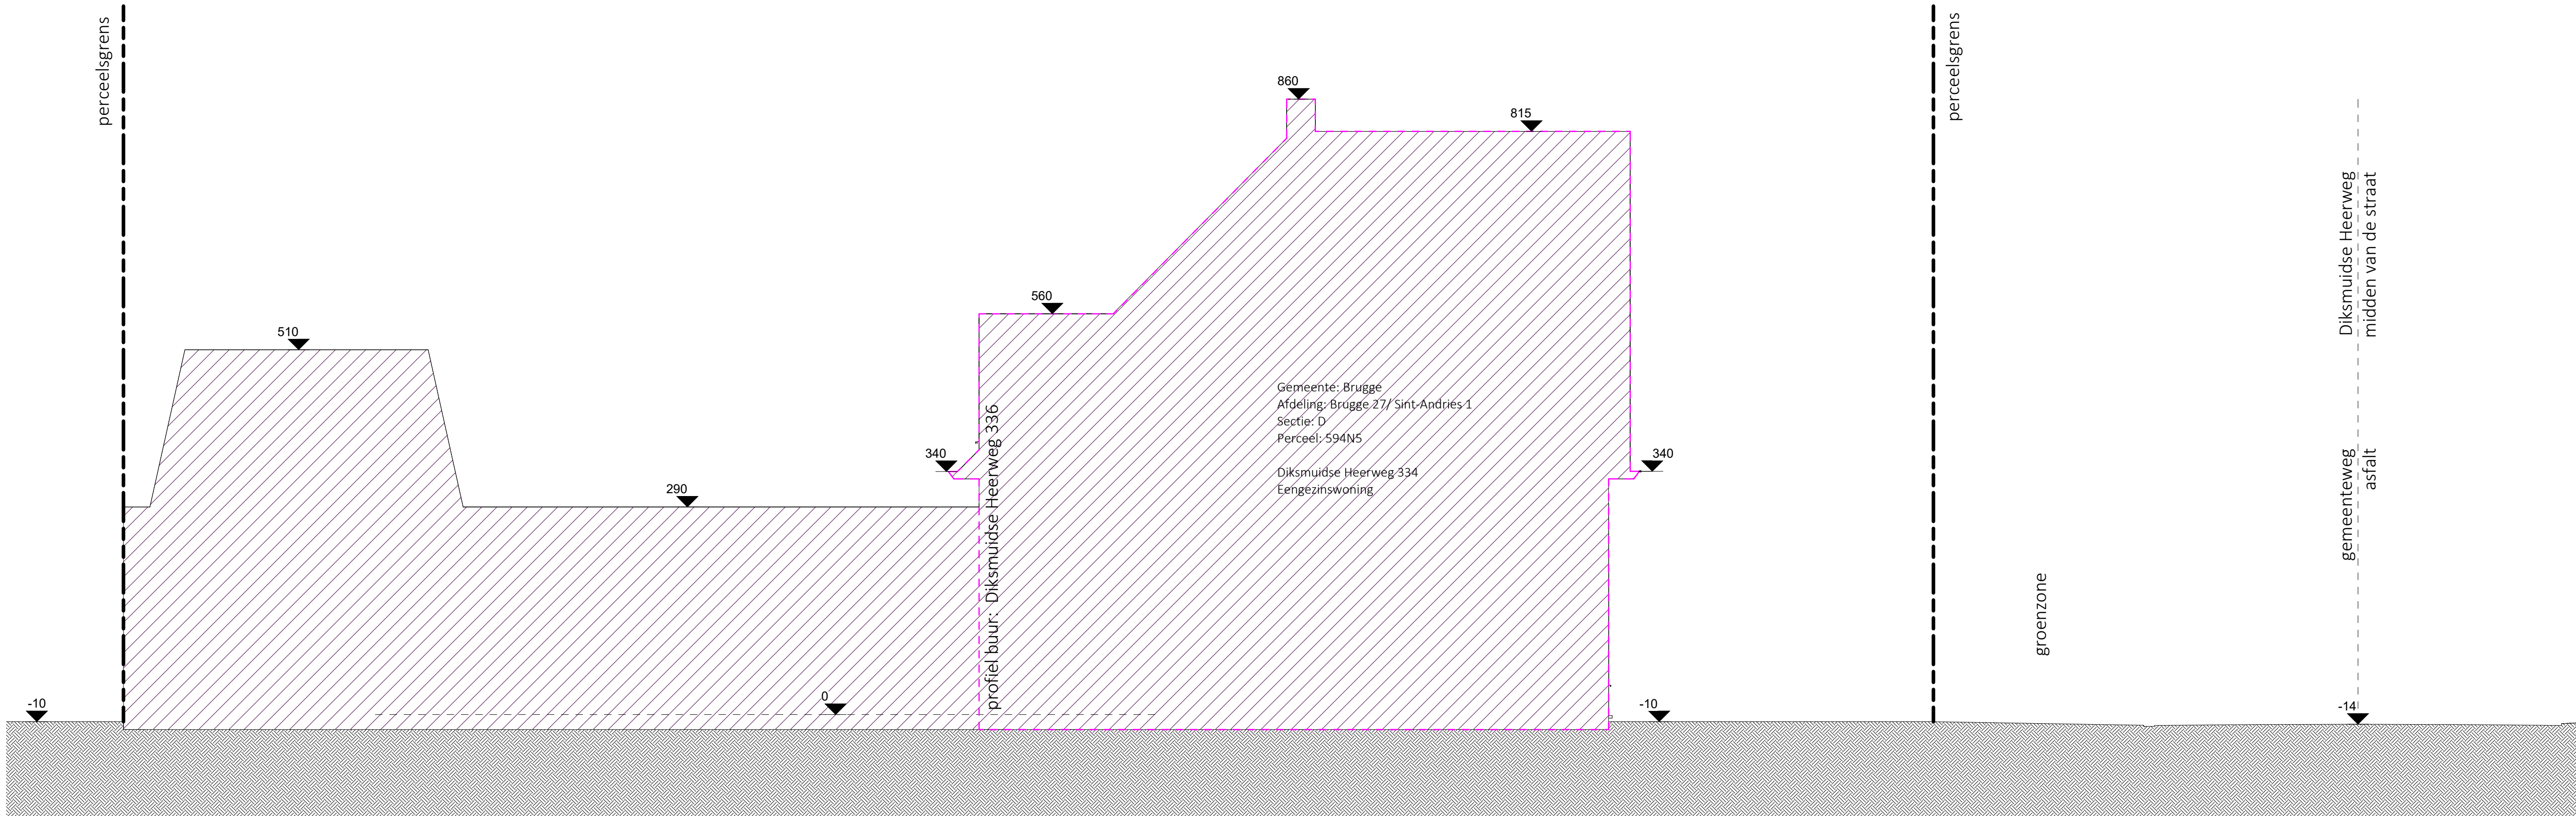

arQ | Architectuurstudio bv
Zeedijk 165
8400 OOSTENDE
www.arq.be
T: +32 59 51 30 58
info@arq.be

Schaal
1 : 50

BA
Nieuwe toestand

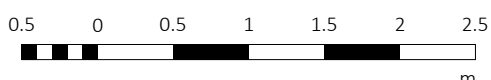

Project adres
Diksmuidse Heerweg 334
8200, Brugge
West-Vlaanderen
Sint-Andries 1 AFD - Sectie D - 594N5

Dossiernaam
Verbouwen van een eengezinswoning

Dossiernummer
DIK

Tekening
17 - Terreinprofiel bestaande toestand

Datum
6/03/2025 11:32:02

